



# KIẾN TRÚC K2

NHÀ VƯỜN LIÊN KỀ - MẪU


DỰ ÁN: KHU BIỆT THỰ VÀ NHÀ VƯỜN BA SON

VỊ TRÍ: MỘT PHẦN LÔ ĐẤT IV.25 VÀ IV.27

ĐỊA ĐIỂM: KHU ĐÔ THỊ MỚI ĐÔNG TĂNG LONG  
PHƯỜNG TRƯỜNG THẠNH, QUẬN 9, TP HCM

CHỦ ĐẦU TƯ:  
**CÔNG TY CP PHÁT TRIỂN ĐÔ THỊ BA SON**

THIẾT KẾ Ý TƯỞNG:  
**CÔNG TY TNHH NOGIX**

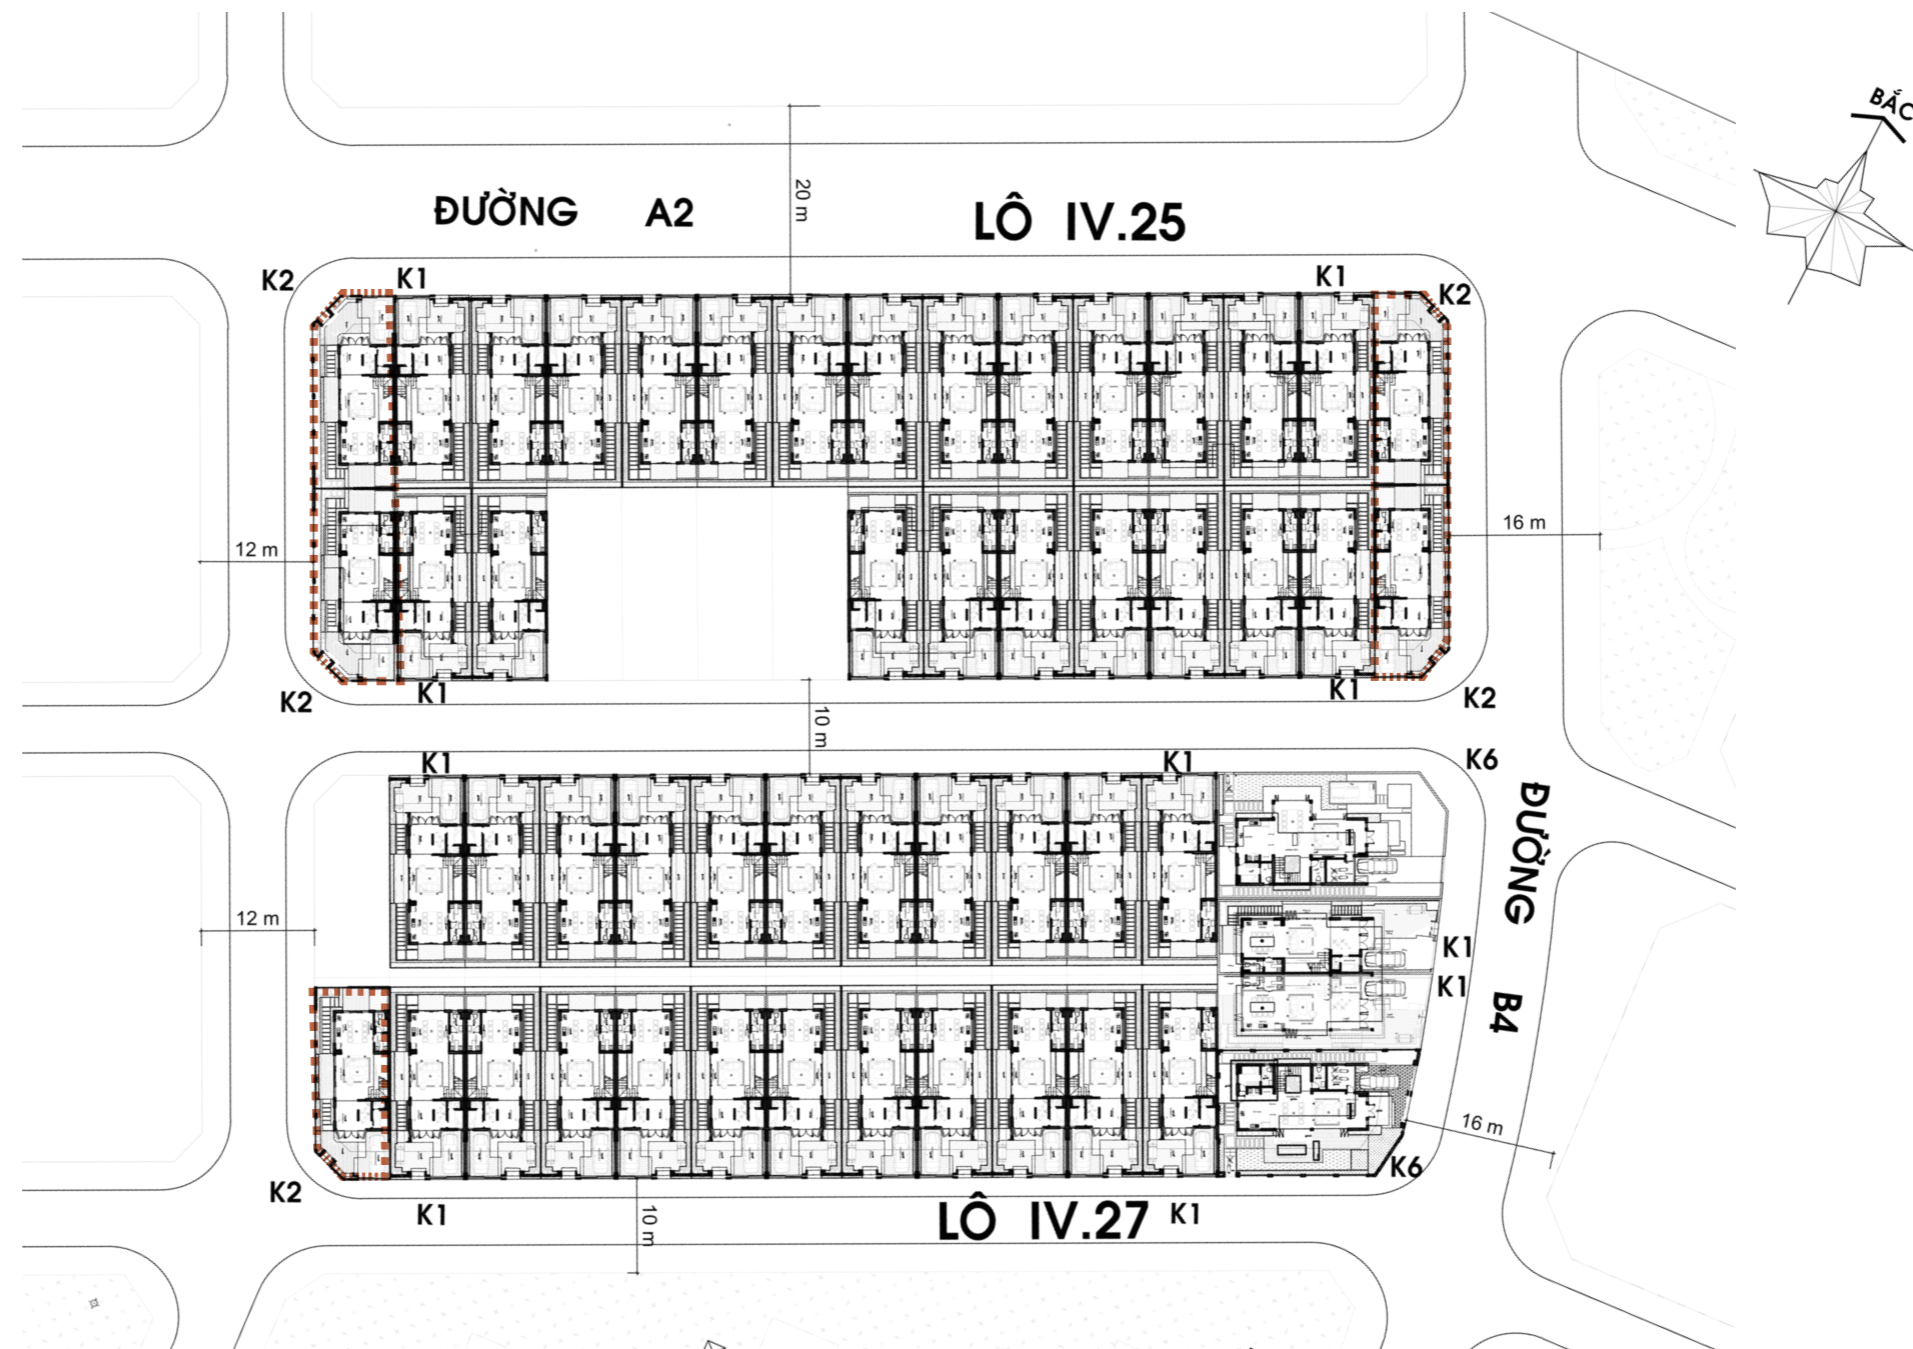

MẶT BẰNG BỐ TRÍ MẪU NHÀ VƯỜN LIÊN KẾ K2 KHU IV (MỘT PHẦN LÔ IV.25 VÀ IV.27)  
TL : 1/500










PHÒNG	DIỆN TÍCH
SÂN	8.87 m <sup>2</sup>
PHÒNG KHÁCH	16.03 m <sup>2</sup>
PHÒNG BẾP + ĂN	17.28 m <sup>2</sup>
WC + GIẶT	4.50 m <sup>2</sup>
DIỆN TÍCH TẦNG (BAO GỒM TƯỜNG, KHÔNG TÍNH PHẦN BAN CÔNG)	75.38 m <sup>2</sup>

**MẶT BẰNG TẦNG TRỆT**  
TL : 1/ 100




PHÒNG	DIỆN TÍCH
MASTER BEDROOM	18.92 m <sup>2</sup>
WC + THAY ĐỒ	6.91 m <sup>2</sup>
BAN CÔNG	6.14 m <sup>2</sup>
BEDROOM 1	12.89 m <sup>2</sup>
WC + THAY ĐỒ	6.14 m <sup>2</sup>
BAN CÔNG	3.78 m <sup>2</sup>
GARDEN	5.04 m <sup>2</sup>
DIỆN TÍCH TẦNG (BAO GỒM TƯỜNG, KHÔNG TÍNH PHẦN BAN CÔNG)	87.73 m <sup>2</sup>

**MẶT BẰNG LẦU 1**  
TL : 1/100

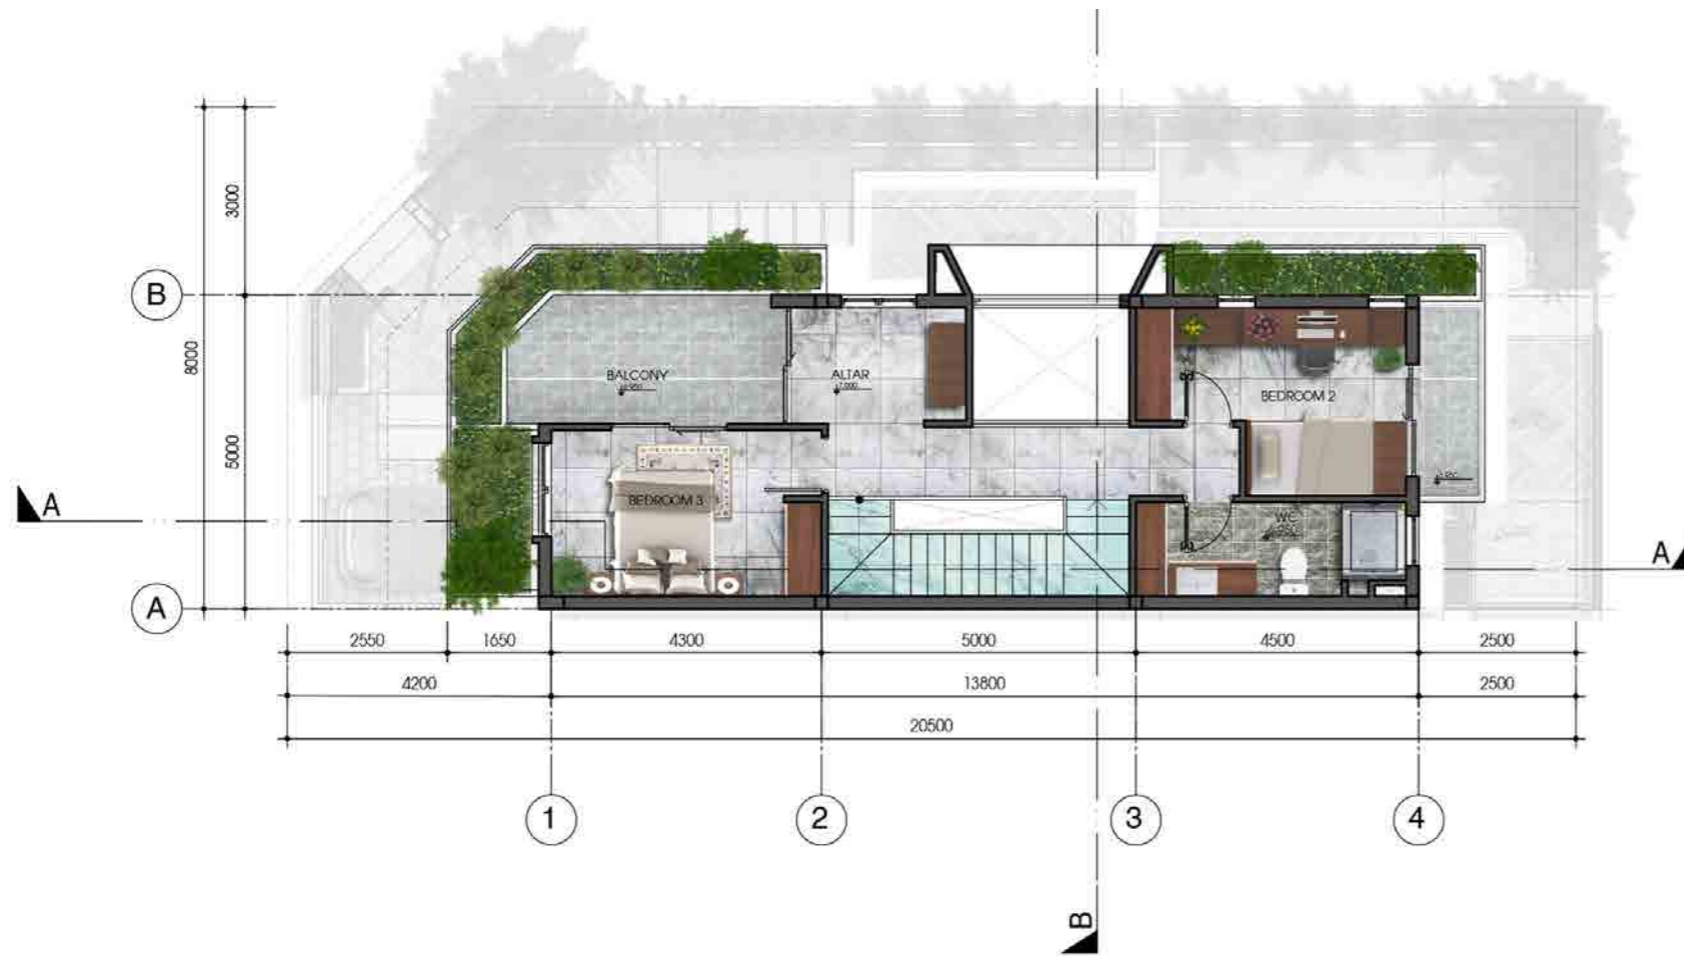

PHÒNG	DIỆN TÍCH
BEDROOM 2	10.84. m2
BAN CÔNG	4.18 m2
BEDROOM 3	11.33 m2
BAN CÔNG CHUNG	11.40 m2
WC CHUNG	6.19 m2
PHÒNG THỜ	5.20 m2
DIỆN TÍCH TẦNG ( BAO GỒM TƯỜNG, KHÔNG TÍNH PHẦN BAN CÔNG)	57.28 m2

**MẶT BẰNG LẦU 2**  
TL : 1/ 100

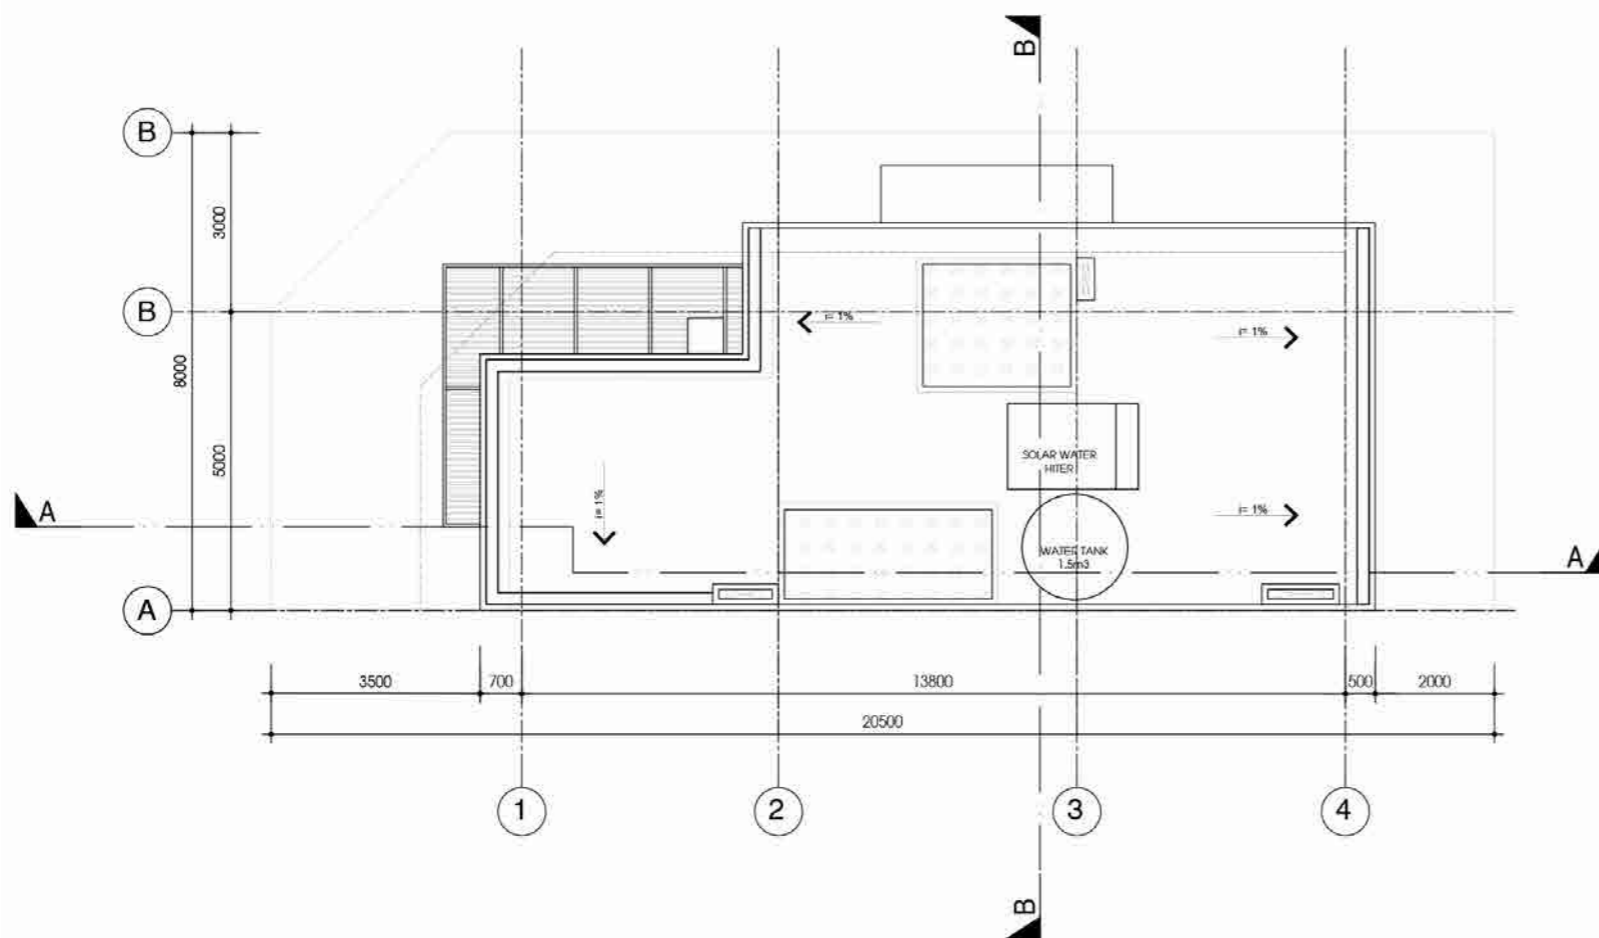

**MẶT BẰNG MÁI**  
TL:1/100




MẶT ĐỨNG TRỤC B - A  
TL: 1/100

MẶT ĐỨNG TRỤC A - B  
TL: 1/100





MẶT ĐỨNG TRỤC 4 - 1  
TL: 1/100

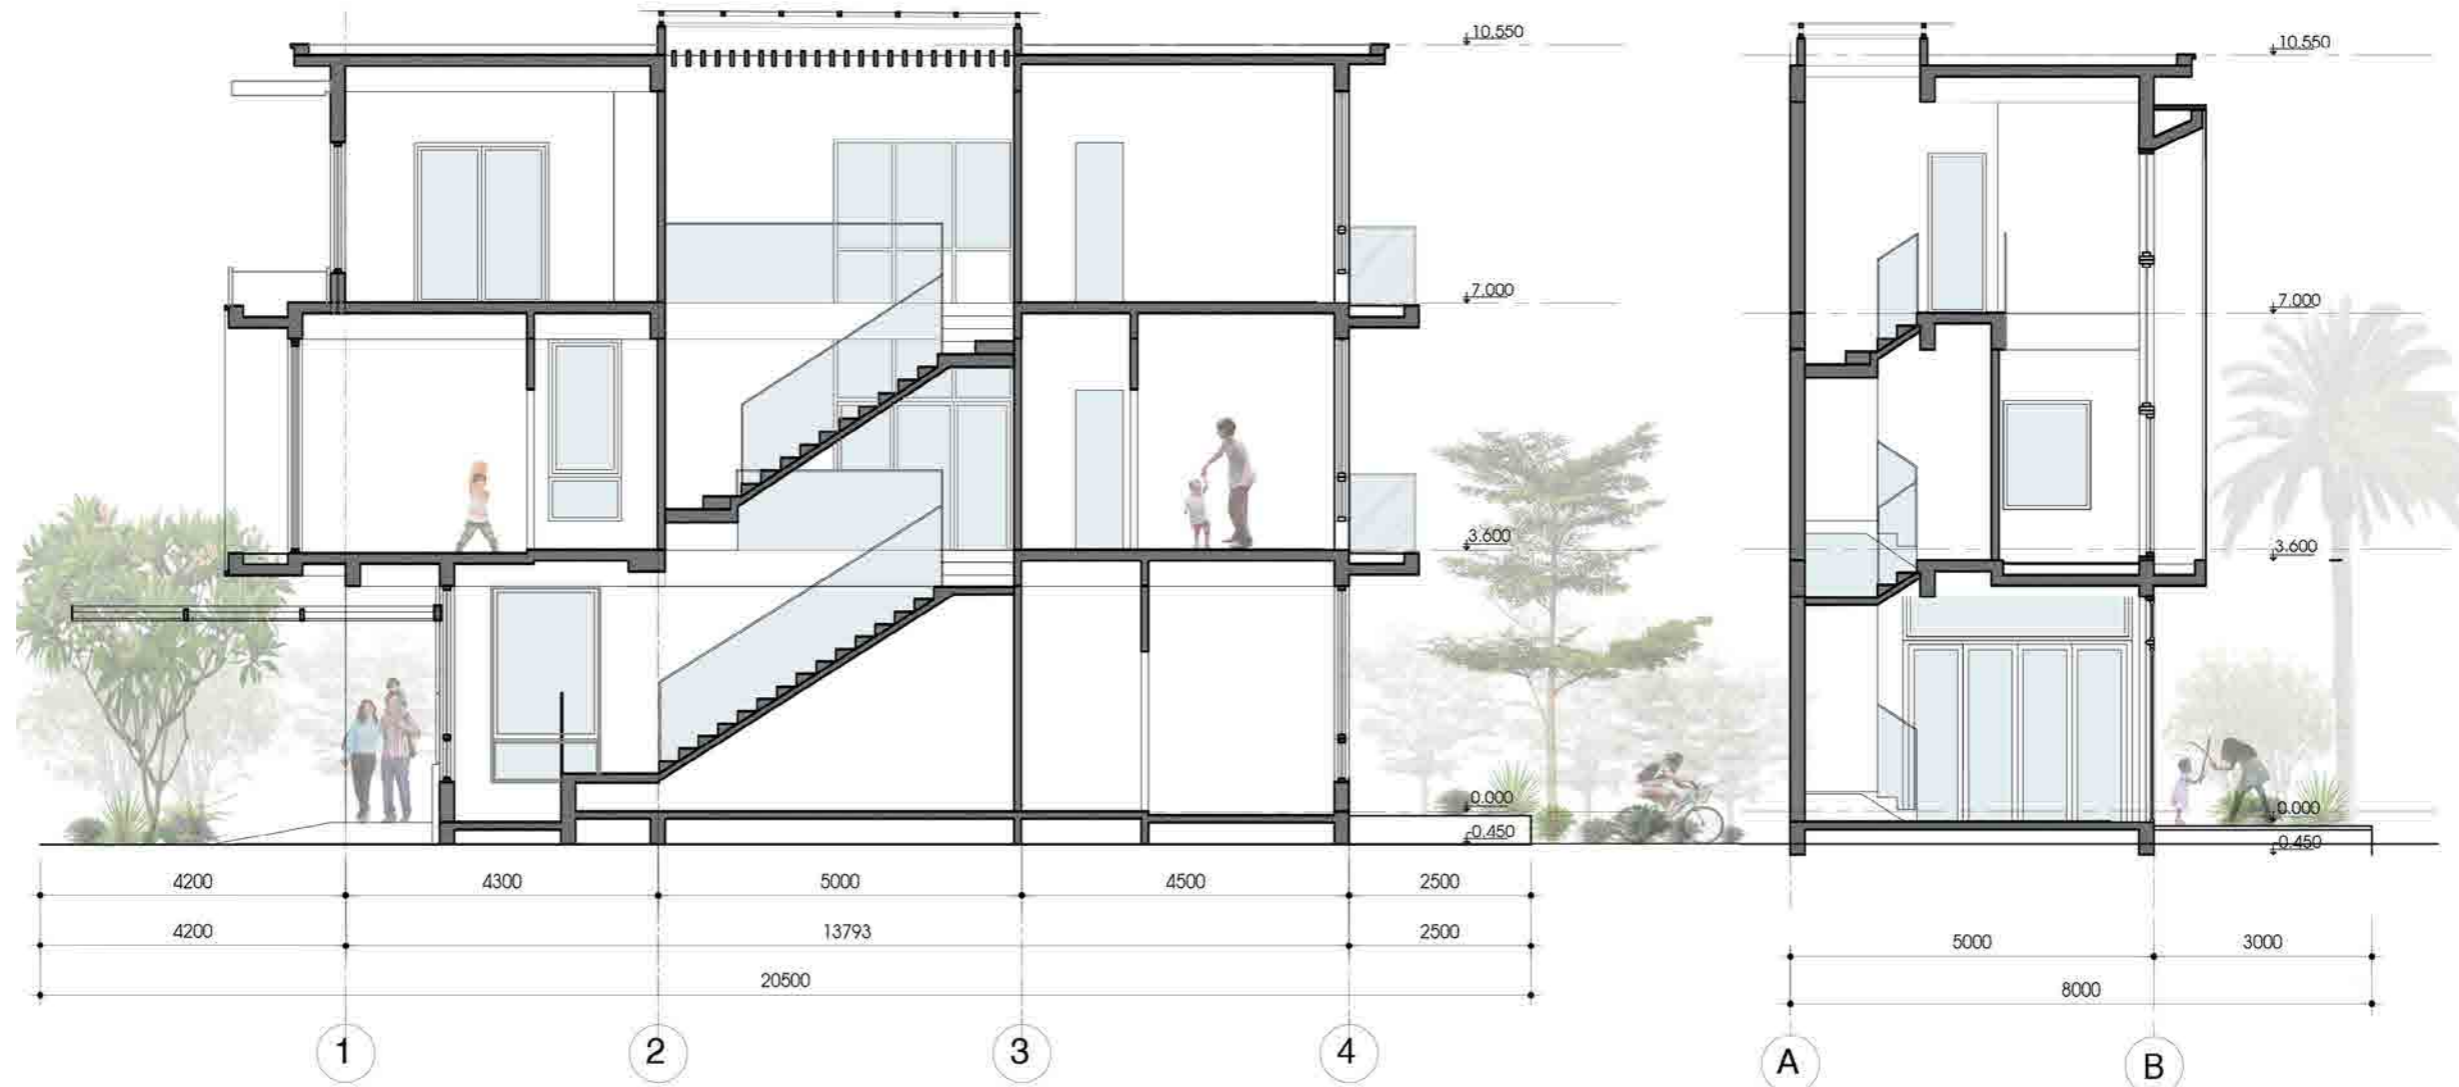

MẶT CẮT A-A  
TL: 1/100

MẶT CẮT B - B  
TL : 1/100