




KIẾN TRÚC K2a

NHÀ VƯỜN LIÊN KỀ - MẪU

DỰ ÁN: KHU BIỆT THỰ VÀ NHÀ VƯỜN BA SON
VỊ TRÍ: MỘT PHẦN LÔ ĐẤT IV.25 VÀ IV.27
ĐỊA ĐIỂM: KHU ĐÔ THỊ MỚI ĐÔNG TĂNG LONG
PHƯỜNG TRƯỜNG THẠNH, QUẬN 9, TP HCM

CHỦ ĐẦU TƯ :
CÔNG TY CP PHÁT TRIỂN ĐÔ THỊ BA SON

THIẾT KẾ Ý TƯỞNG :
CÔNG TY TNHH NOGIX

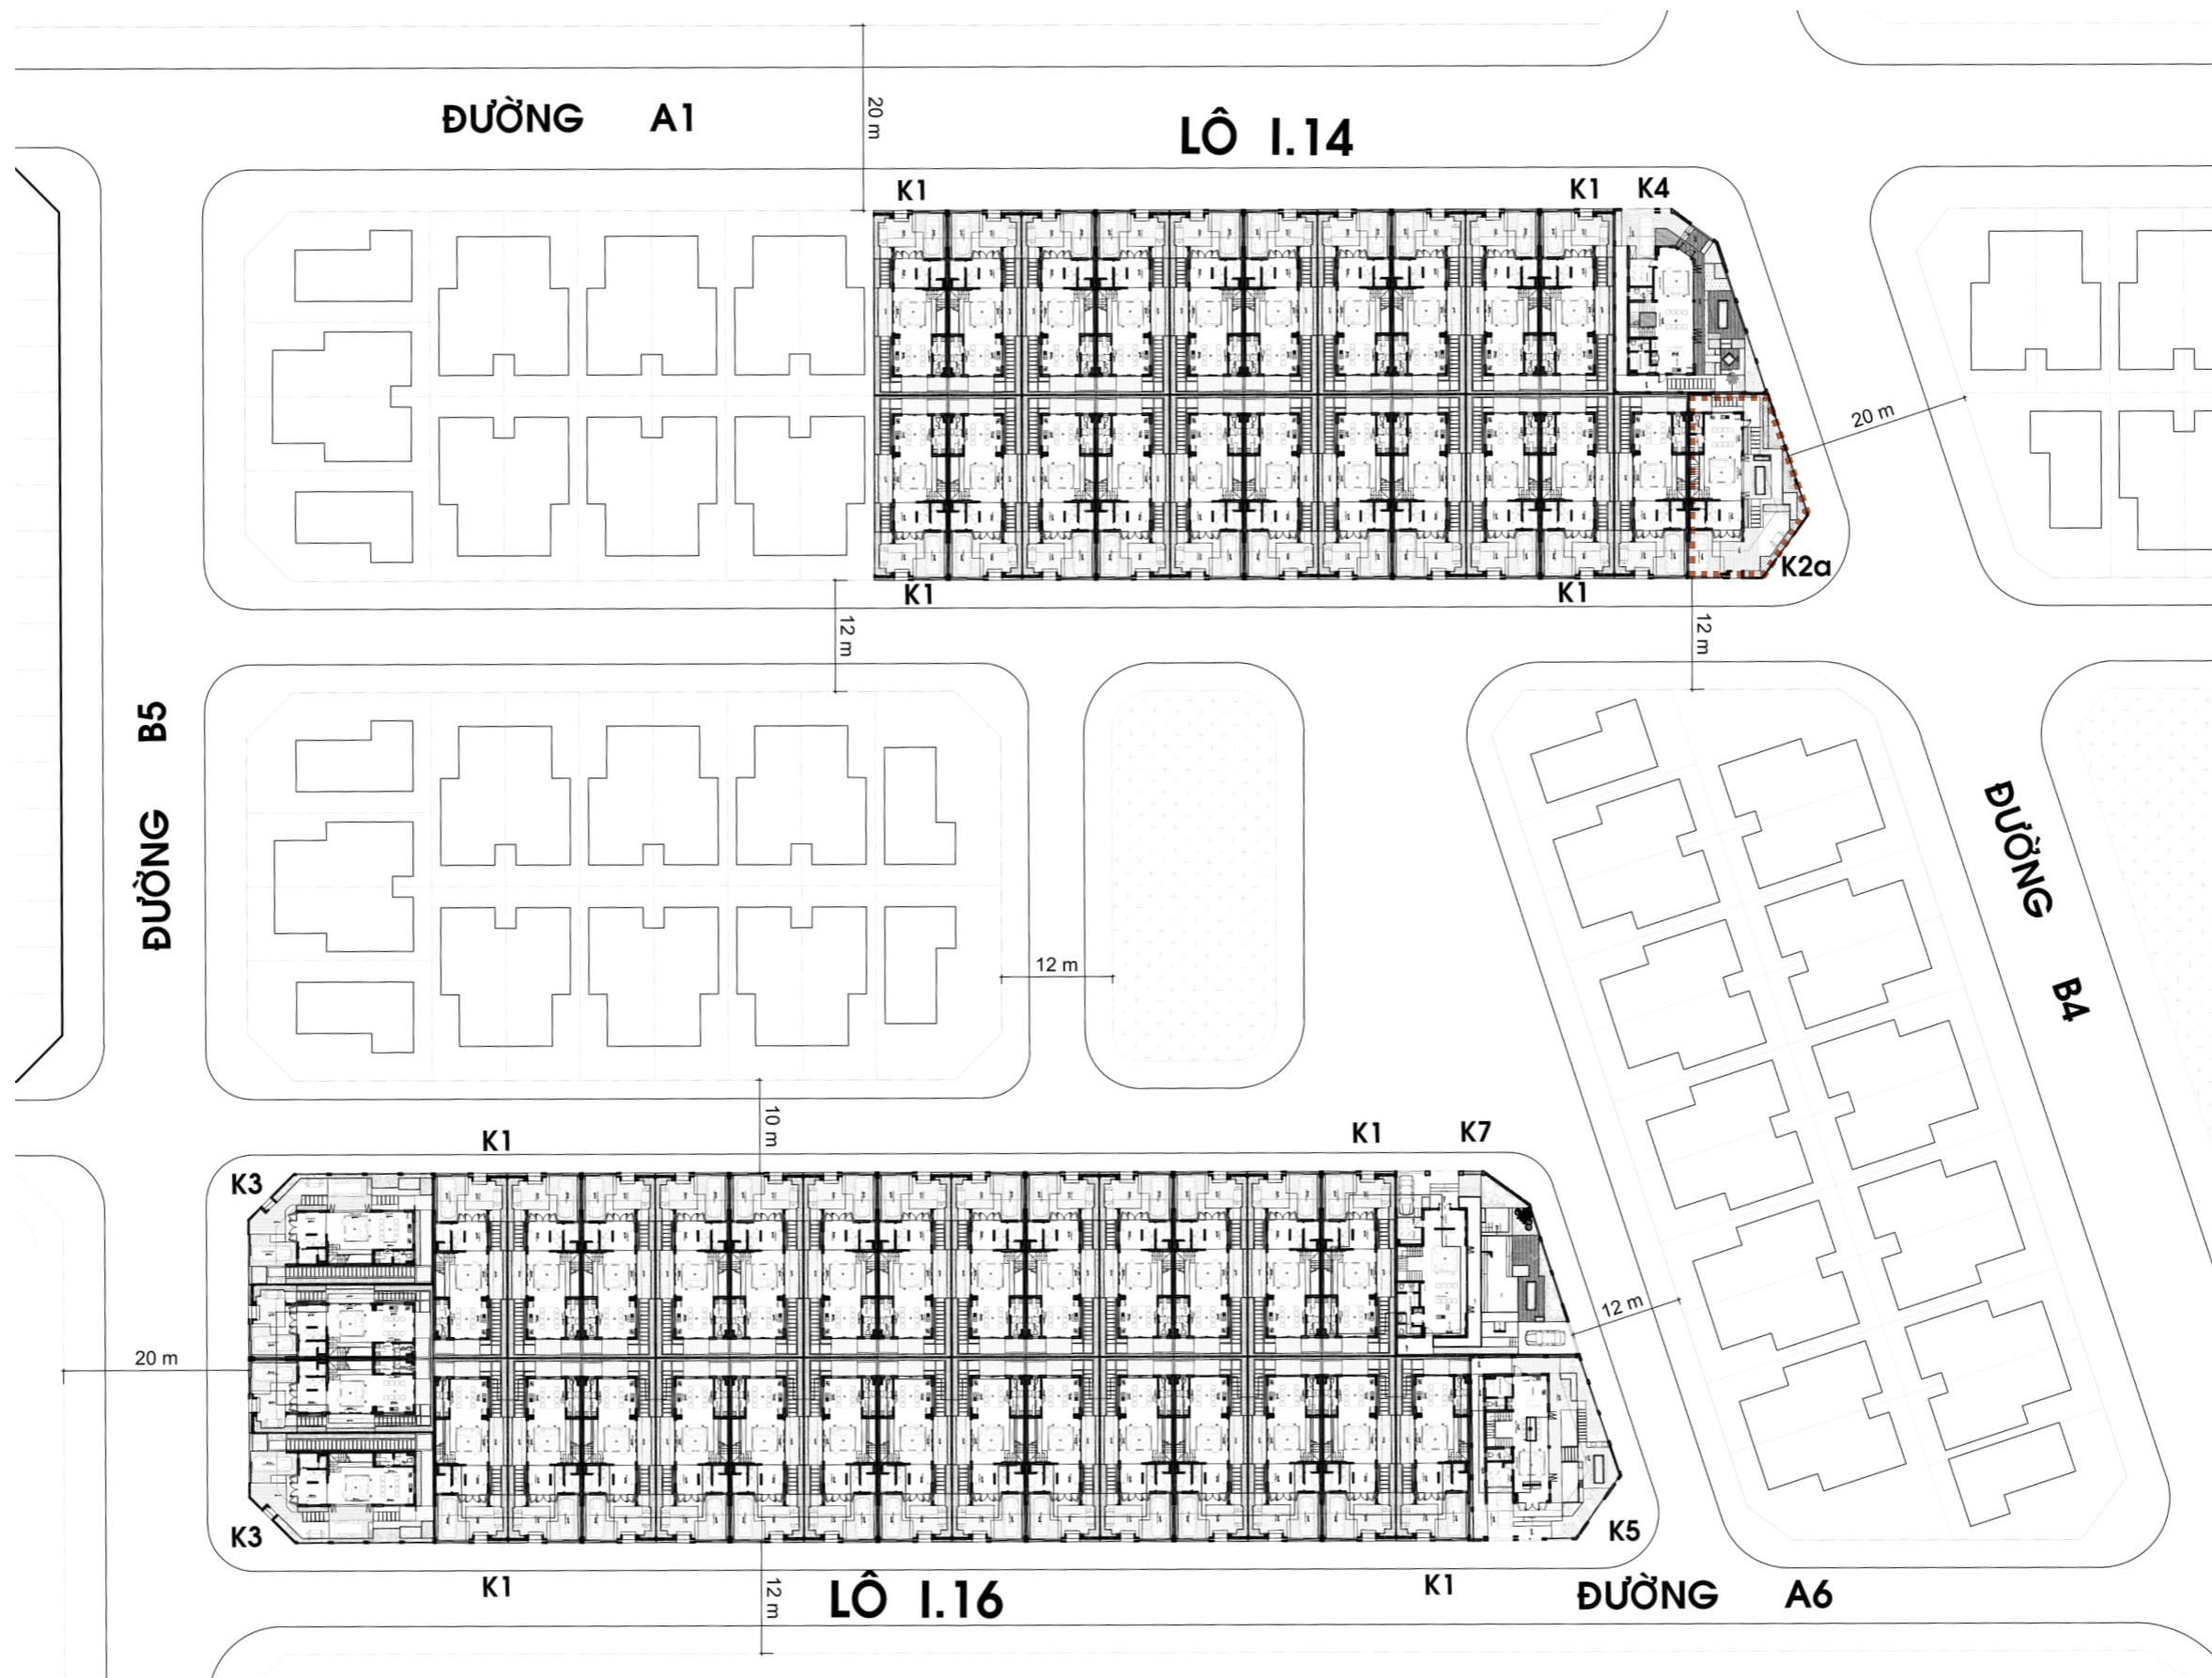

MẶT BẰNG BỐ TRÍ MẪU NHÀ VƯỜN LIÊN KẾ K2a KHU I (MỘT PHẦN LÔ I.14 VÀ I.16)
TL : 1/500









Sảnh	: 10,75 m ²
Phòng khách	: 20,05 m ²
Phòng ăn - bếp	: 17,28 m ²
WC - giặt	: 05,80 m ²
Phòng người giúp việc	: 04,28 m ²
DIỆN TÍCH TẦNG	: 75,12 m²
<i>(Bao gồm tường)</i>	

MẶT BẰNG TẦNG TRỆT
TL : 1/ 100

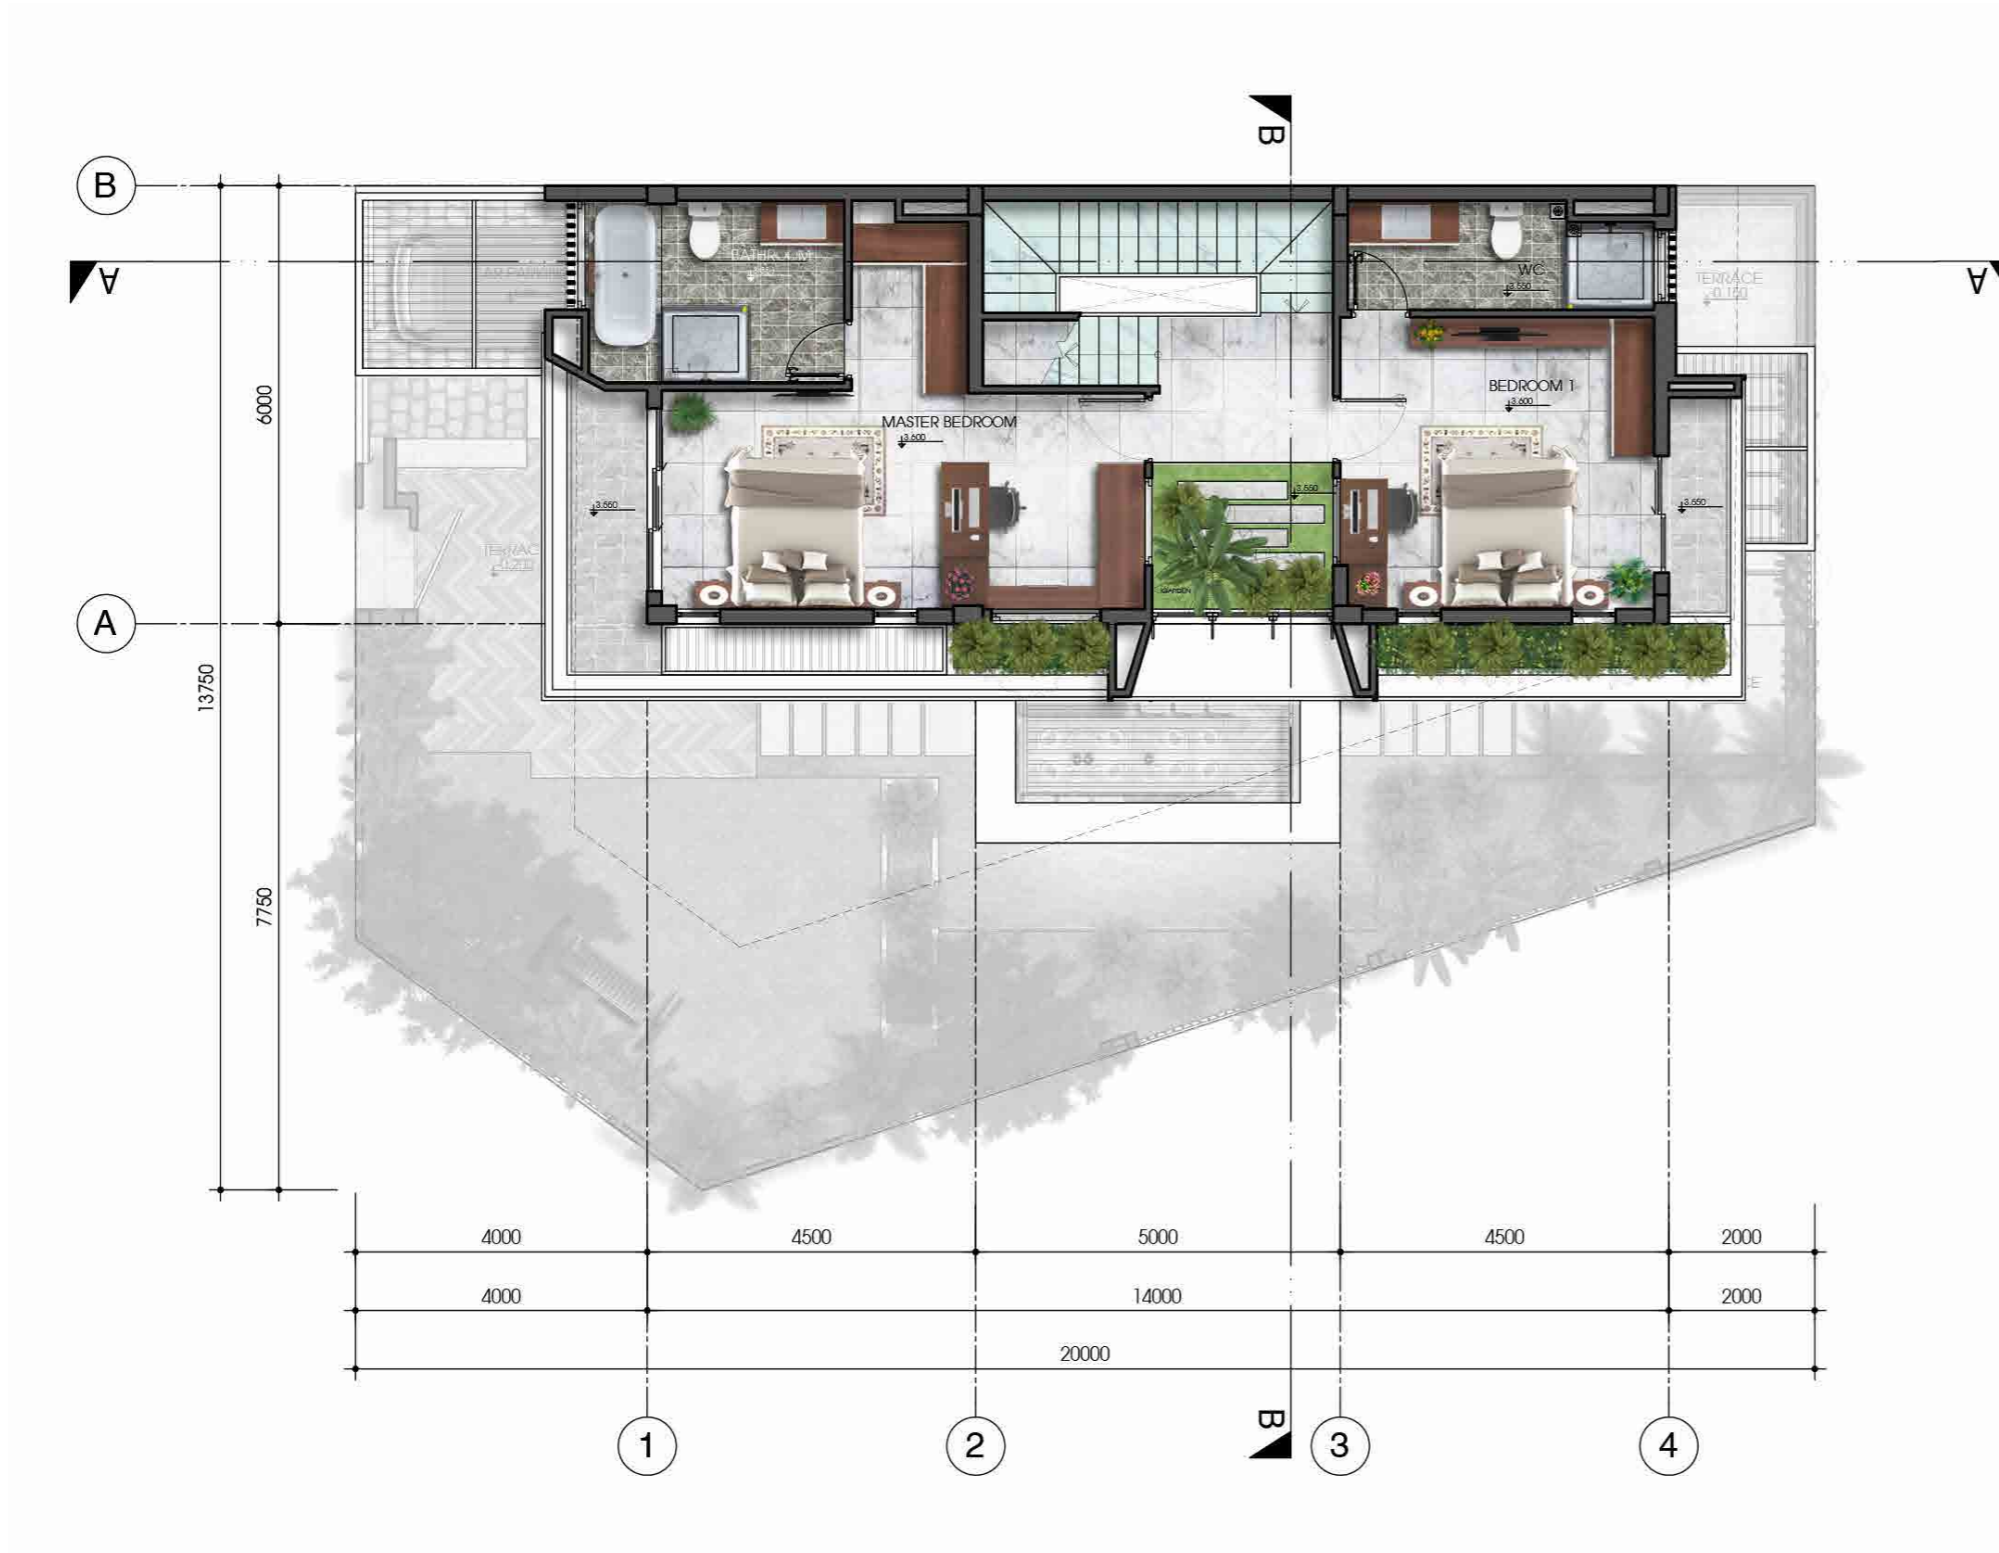


Master bedroom	: 19,72 m ²
WC - Thay đồ	: 12,40 m ²
Ban công	: 04,42 m ²
Bedroom 1	: 16,96 m ²
WC - Thay đồ	: 05,88 m ²
Ban công	: 02,65 m ²
Vườn cây	: 04,79 m ²
DIỆN TÍCH TẦNG	: 87,64 m²
<i>(Bao gồm tường, không gồm ban công)</i>	

MẶT BẰNG LẦU 1
TL : 1/100

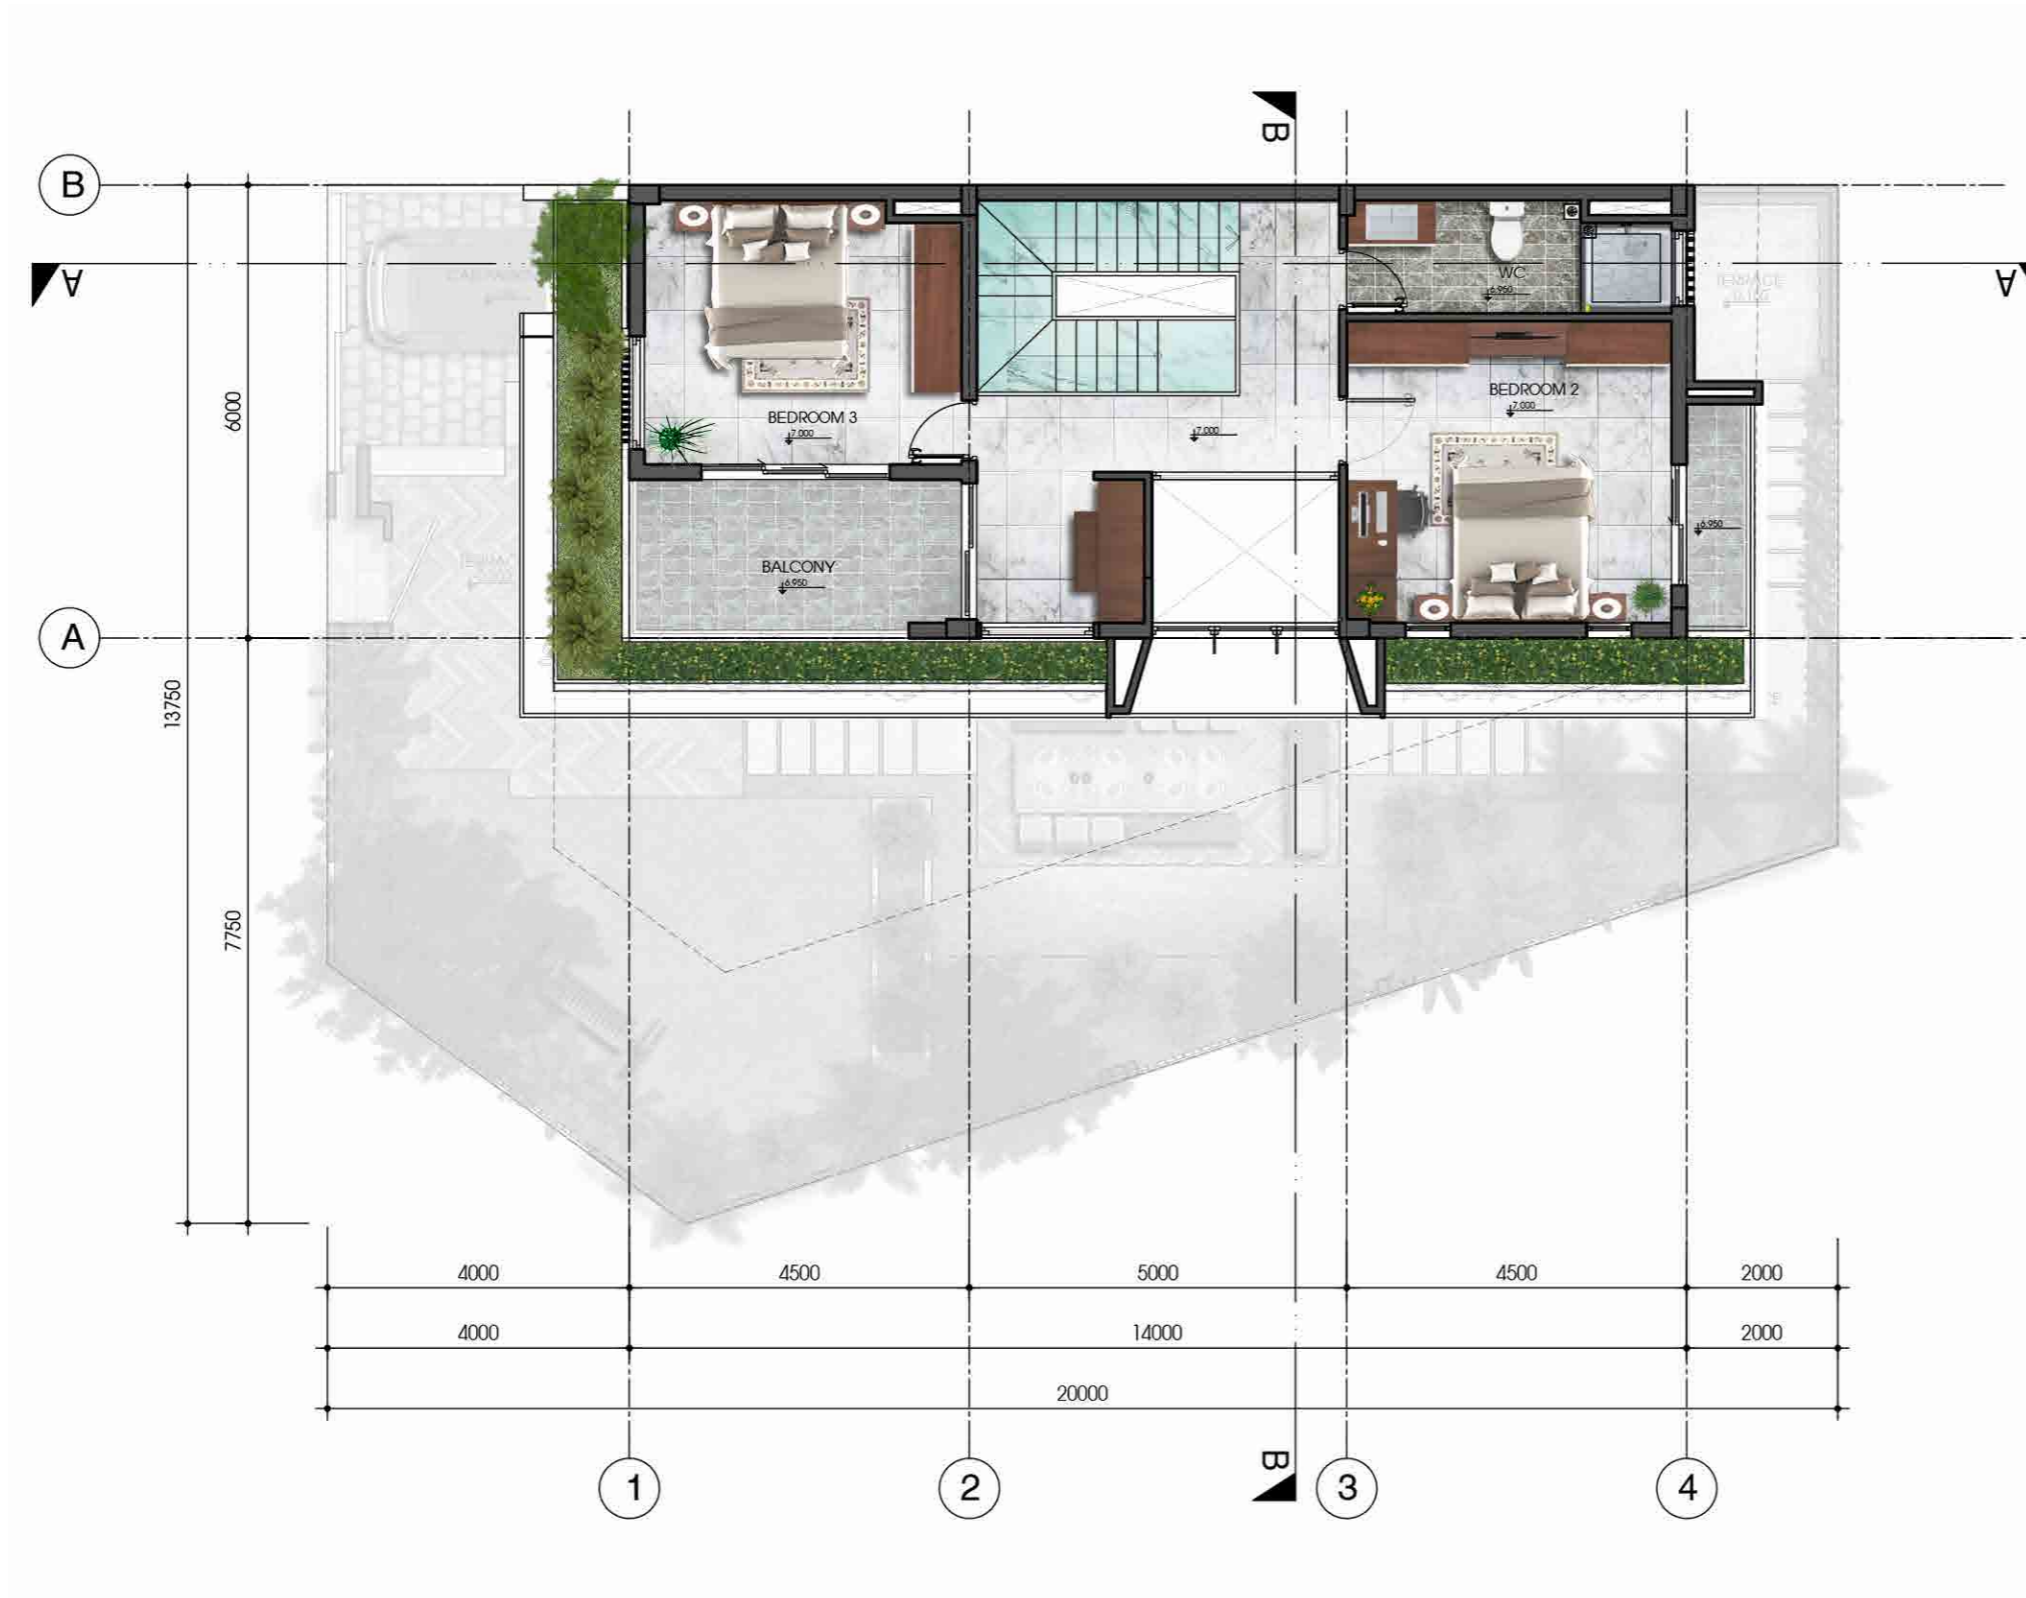

Phòng thờ	: 04,00 m ²
Bedroom 2	: 16,69 m ²
Ban công	: 02,65 m ²
Bedroom 3	: 14,75 m ²
WC	: 05,88 m ²
Ban công	: 09,03 m ²
DIỆN TÍCH TẦNG	: 69,64 m²
<i>(Bao gồm tường, không gồm ban công)</i>	

MẶT BẰNG LẦU 2
TL : 1/ 100

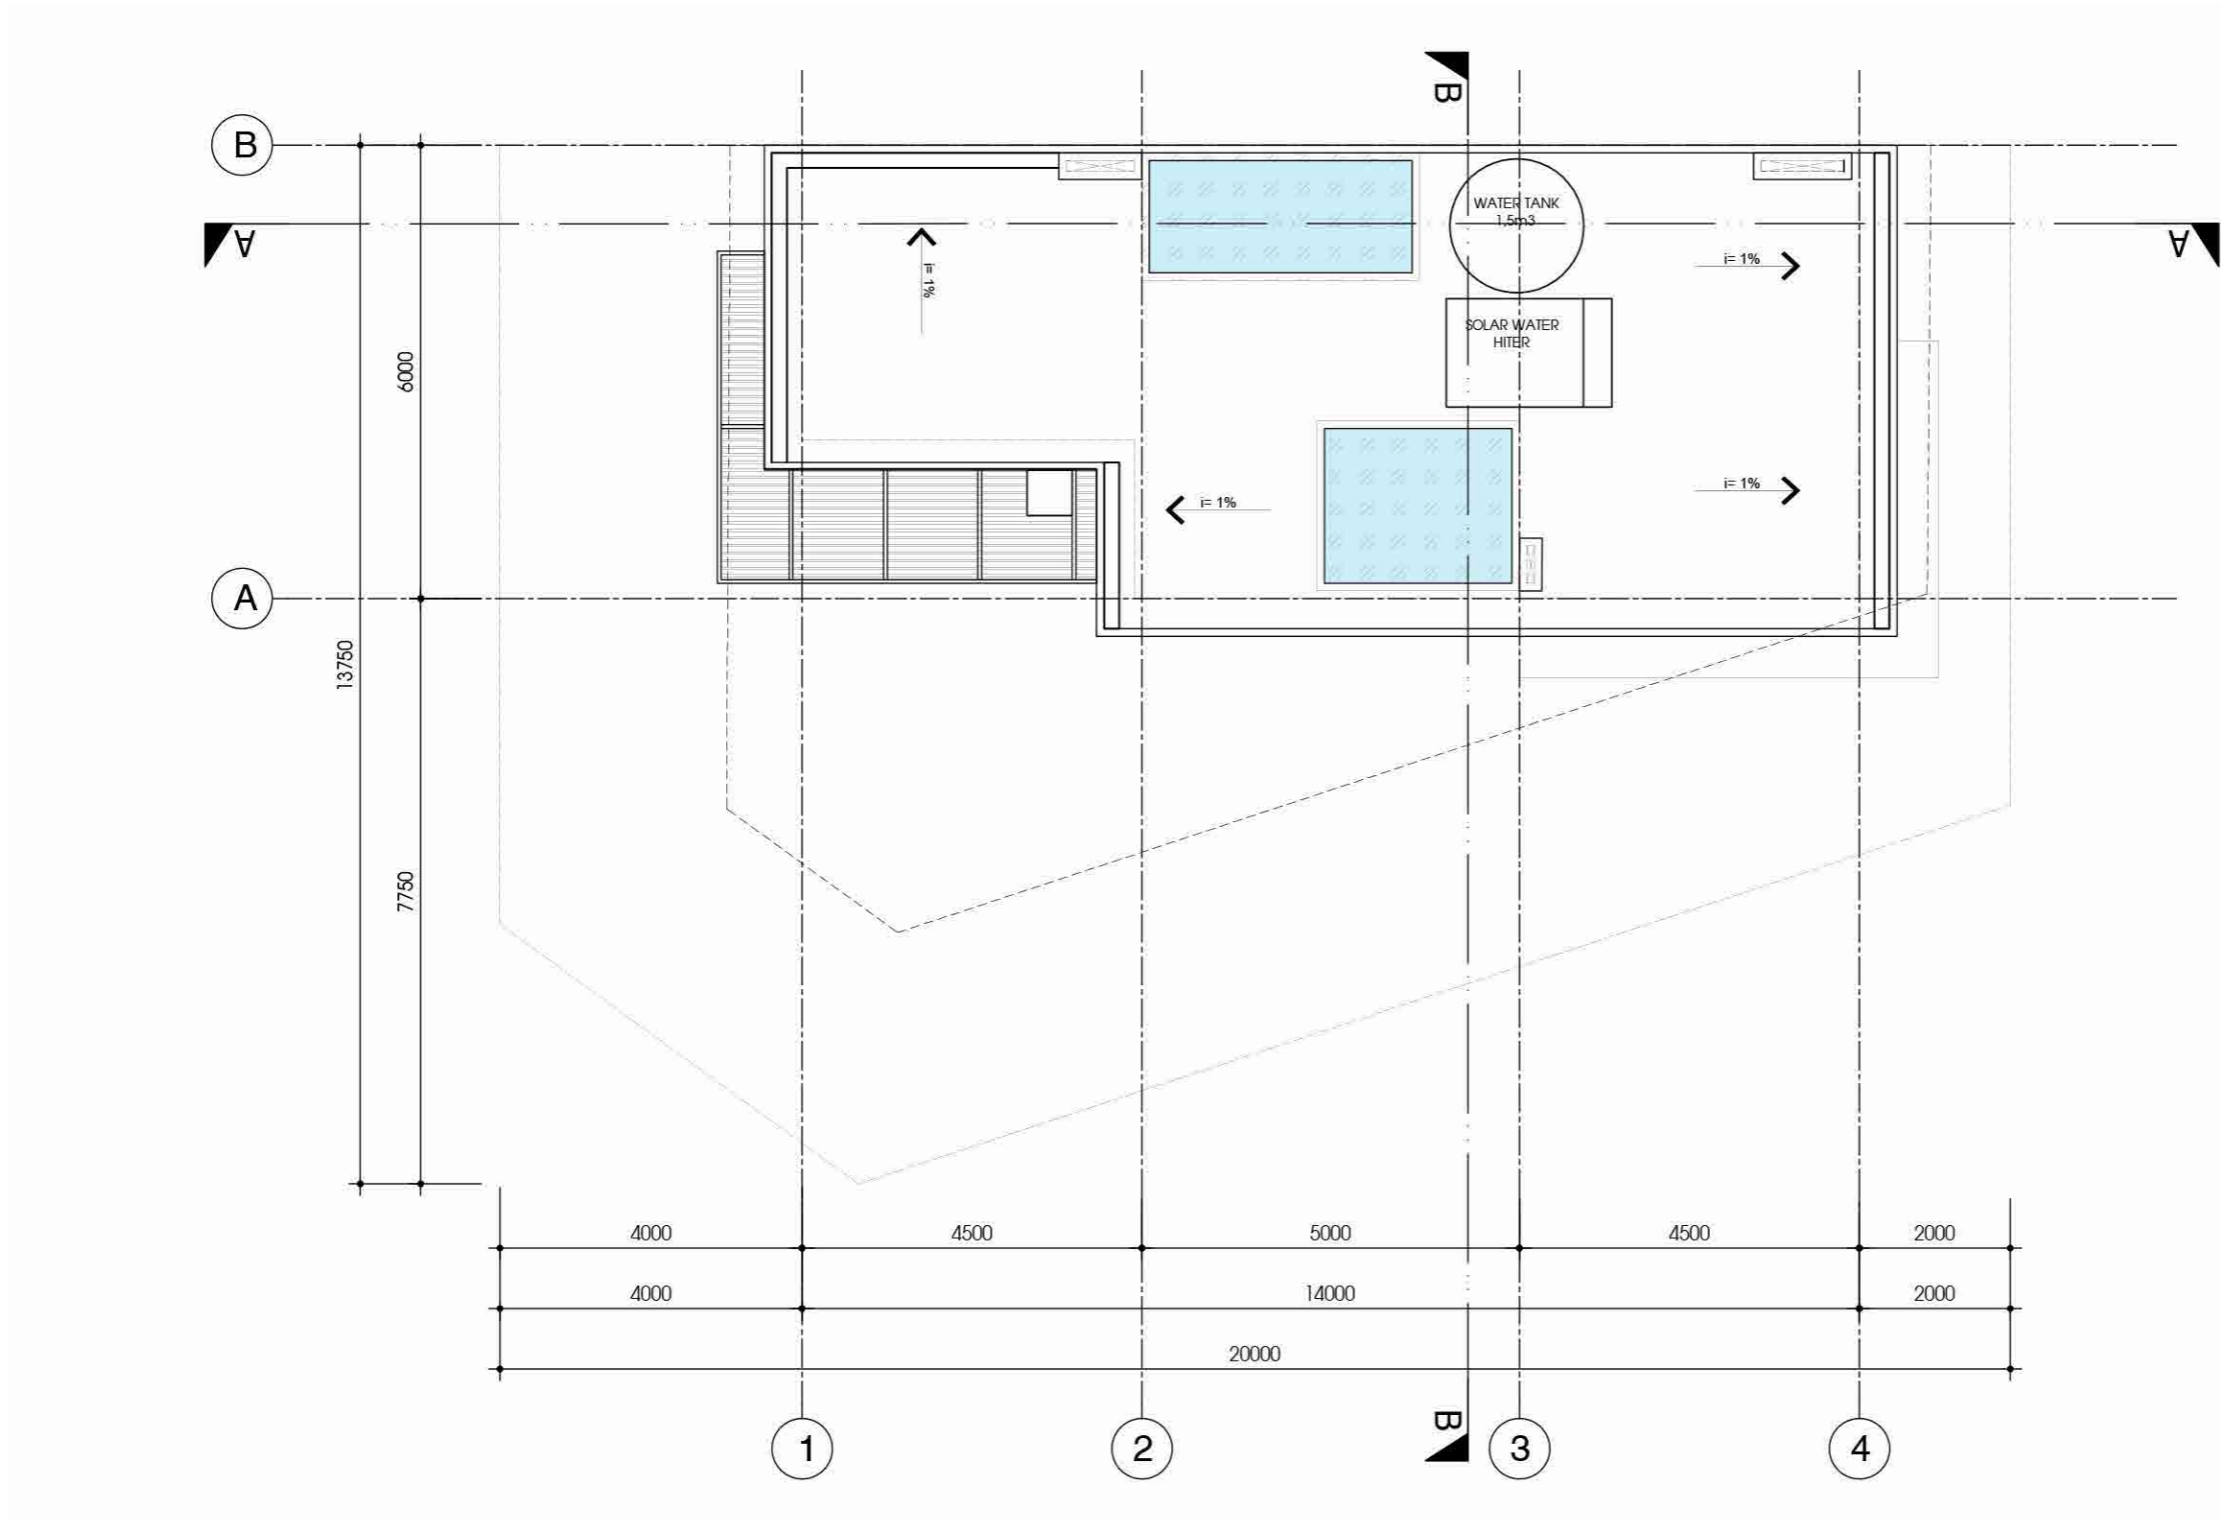

MẶT BẰNG MÁI
TL : 1/ 100




MẶT ĐỨNG TRỤC A - B
TL: 1 / 100


MẶT ĐỨNG TRỤC B - A
TL: 1 / 100



MẶT ĐỨNG TRỤC 4 - 1
TL; 1/100

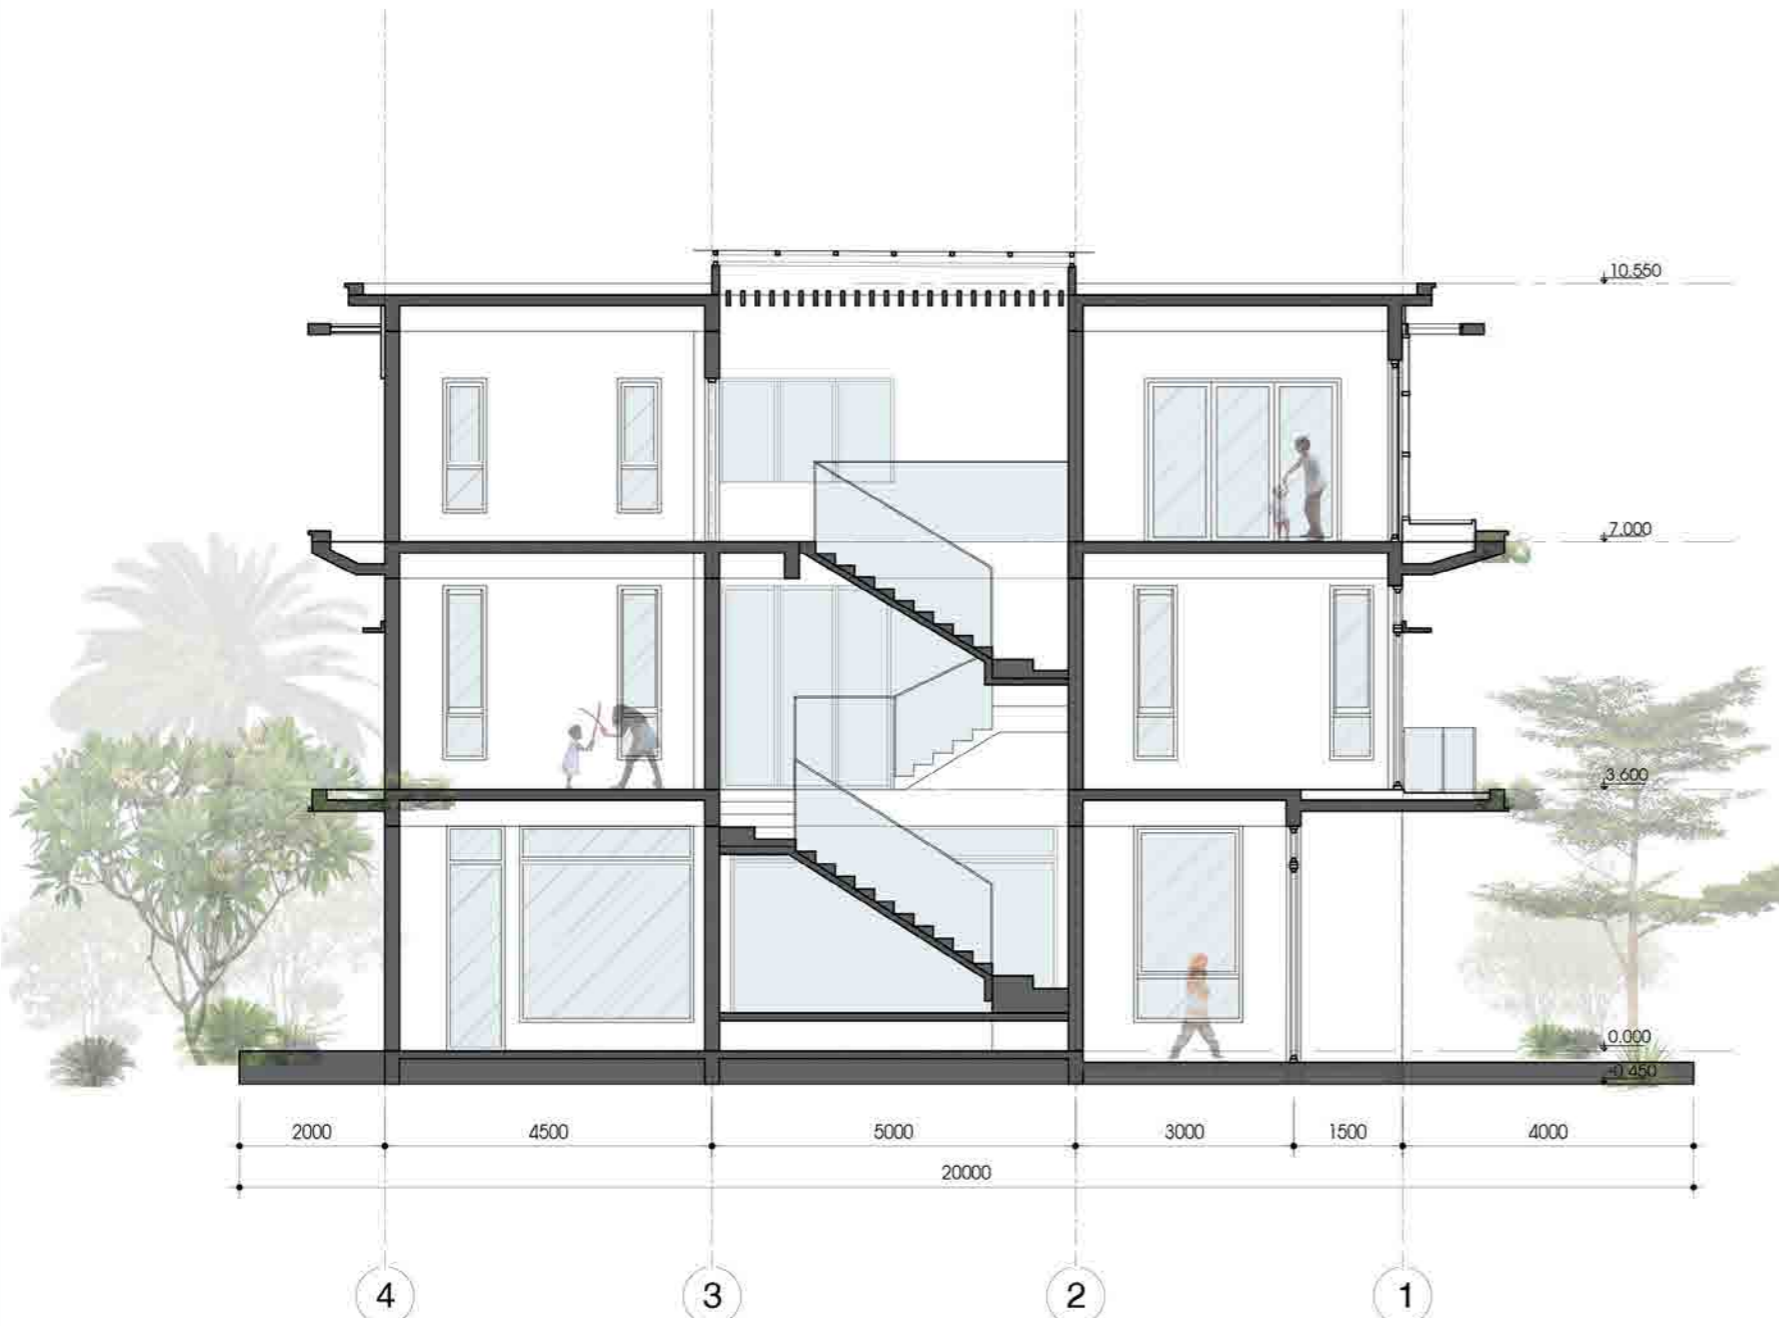

MẶT CẮT A-A
TL: 1/100

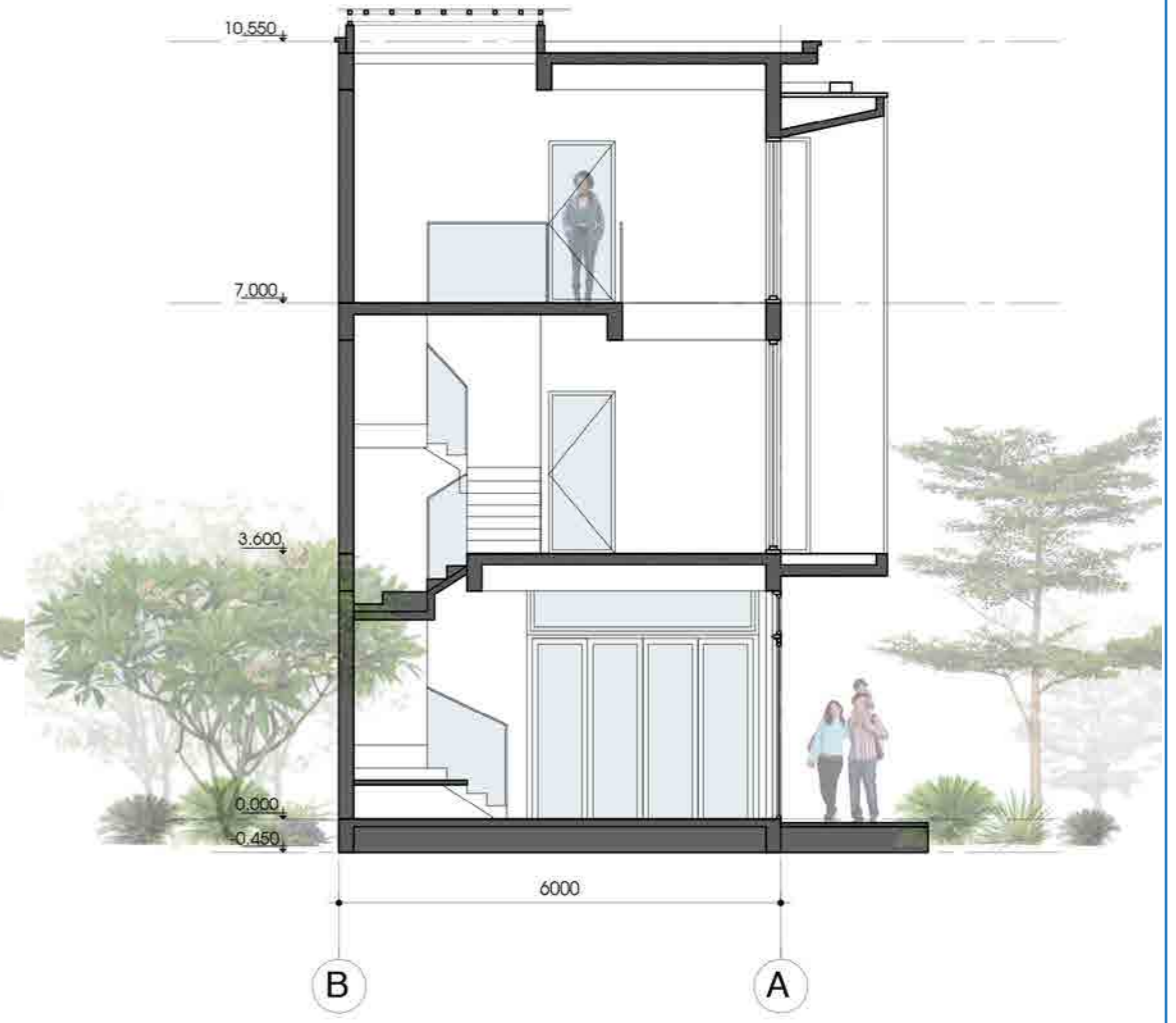

MẶT CẮT B - B
TL : 1/100