




KIẾN TRÚC K4

NHÀ VƯỜN LIÊN KẾ - MẪU

DỰ ÁN: KHU BIỆT THỰ VÀ NHÀ VƯỜN BA SON
VỊ TRÍ: MỘT PHẦN LÔ ĐẤT IV.25 VÀ IV.27
ĐỊA ĐIỂM: KHU ĐÔ THỊ MỚI ĐÔNG TĂNG LONG
PHƯỜNG TRƯỜNG THẠNH, QUẬN 9, TP HCM

CHỦ ĐẦU TƯ:
CÔNG TY CP PHÁT TRIỂN ĐÔ THỊ BA SON

THIẾT KẾ Ý TƯỞNG:
CÔNG TY TNHH NOGIX

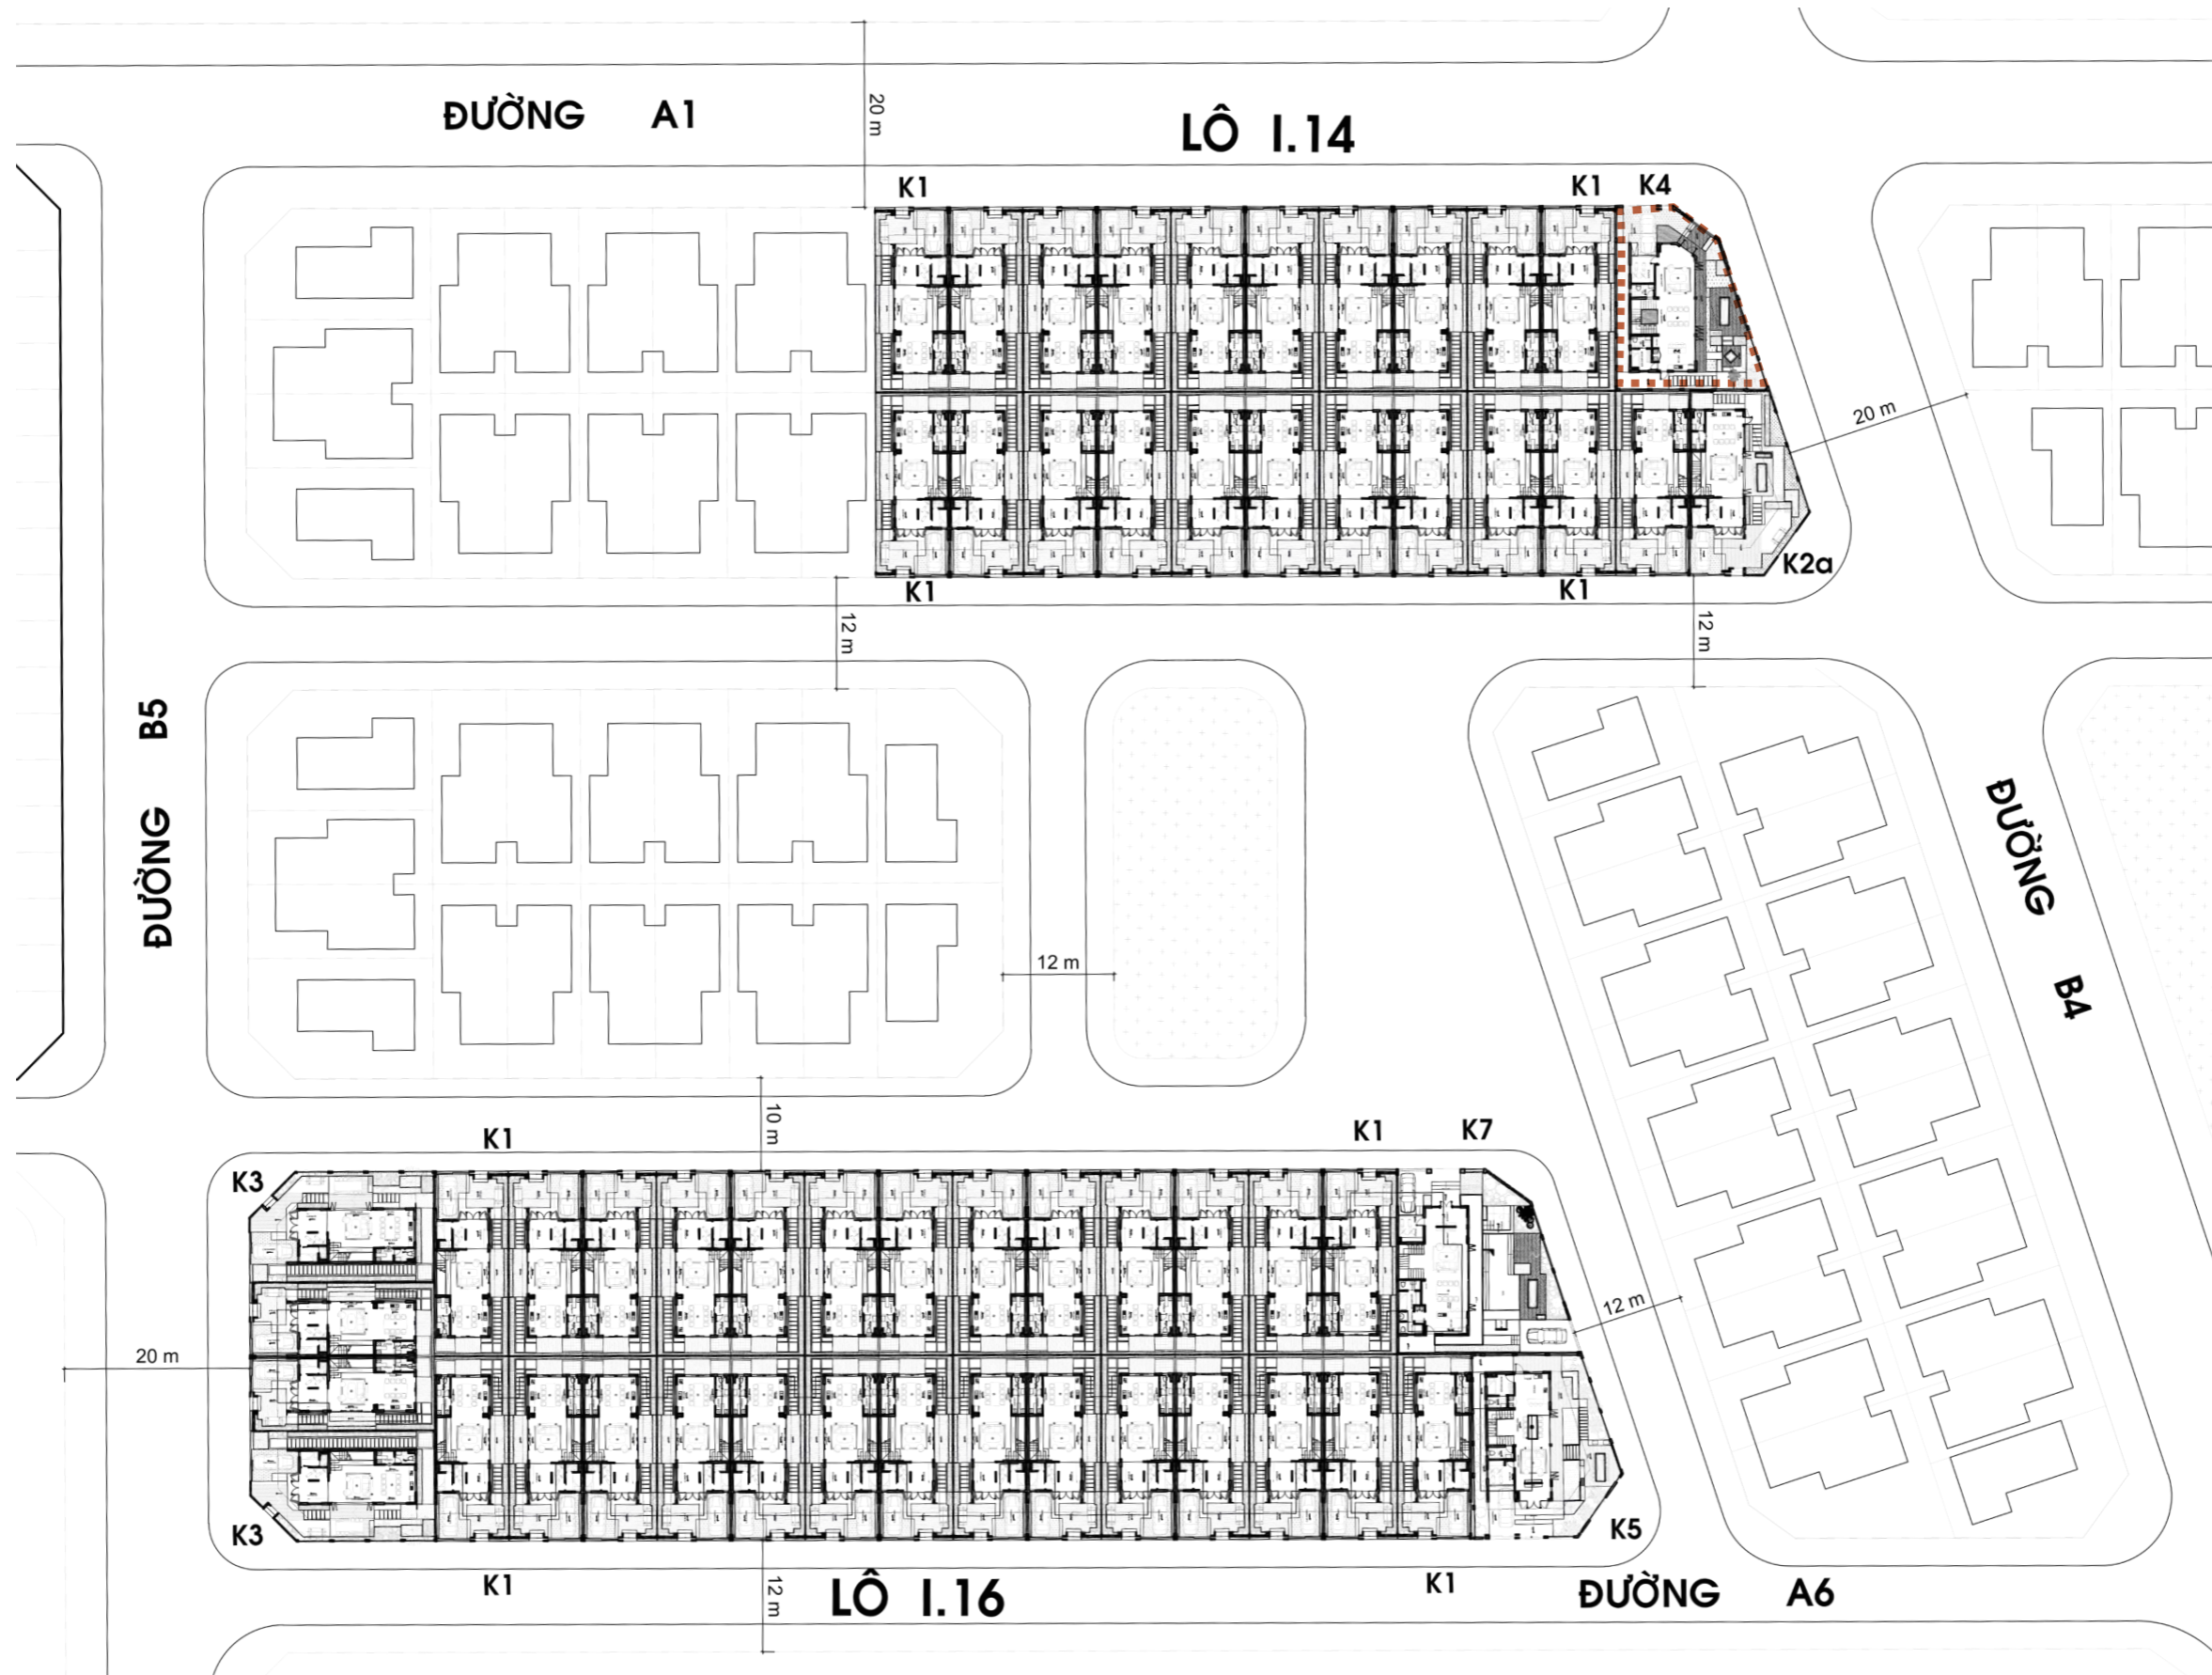

MẶT BẰNG BỐ TRÍ MẪU NHÀ VƯỜN LIÊN KẾ K4 KHU I (MỘT PHẦN LÔ I.14 VÀ I.16)
TL : 1/500











Sảnh	: 06,00 m ²
Phòng khách	: 16,66 m ²
Phòng ăn - bếp	: 30,27 m ²
WC - giặt	: 04,03 m ²
Phòng người giúp việc	: 09,23 m ²
Garage	: 07,64 m ²
DIỆN TÍCH TẦNG	: 96,68 m²
<i>(Bao gồm tường)</i>	

MẶT BẰNG TẦNG TRỆT
TL : 1/ 100




Master bedroom	: 21,32 m2
WC - Thay đồ	: 18,56 m2
Ban công	: 13,72 m2
Bedroom 1	: 15,24 m2
WC - Thay đồ	: 10,00 m2
Ban công	: 08,45 m2
P. Sinh hoạt chung	: 14,70 m2
DIỆN TÍCH TẦNG	: 103,78 m2
<i>(Bao gồm tường, không gồm ban công)</i>	

MẶT BẰNG LẦU 1
TL : 1/100



Phòng thờ	: 14,7 0 m ²
Master Bedroom 2	: 21,32 m ²
WC - thay đồ	: 15,73 m ²
Ban công	: 17,42 m ²
Bedroom	: 15,24 m ²
WC - thay đồ	: 10,00 m ²
Ban công	: 09,03 m ²
DIỆN TÍCH TẦNG	: 100,54 m²
<i>(Bao gồm tường, không gồm ban công)</i>	

MẶT BẰNG LẦU 2
TL : 1/ 100

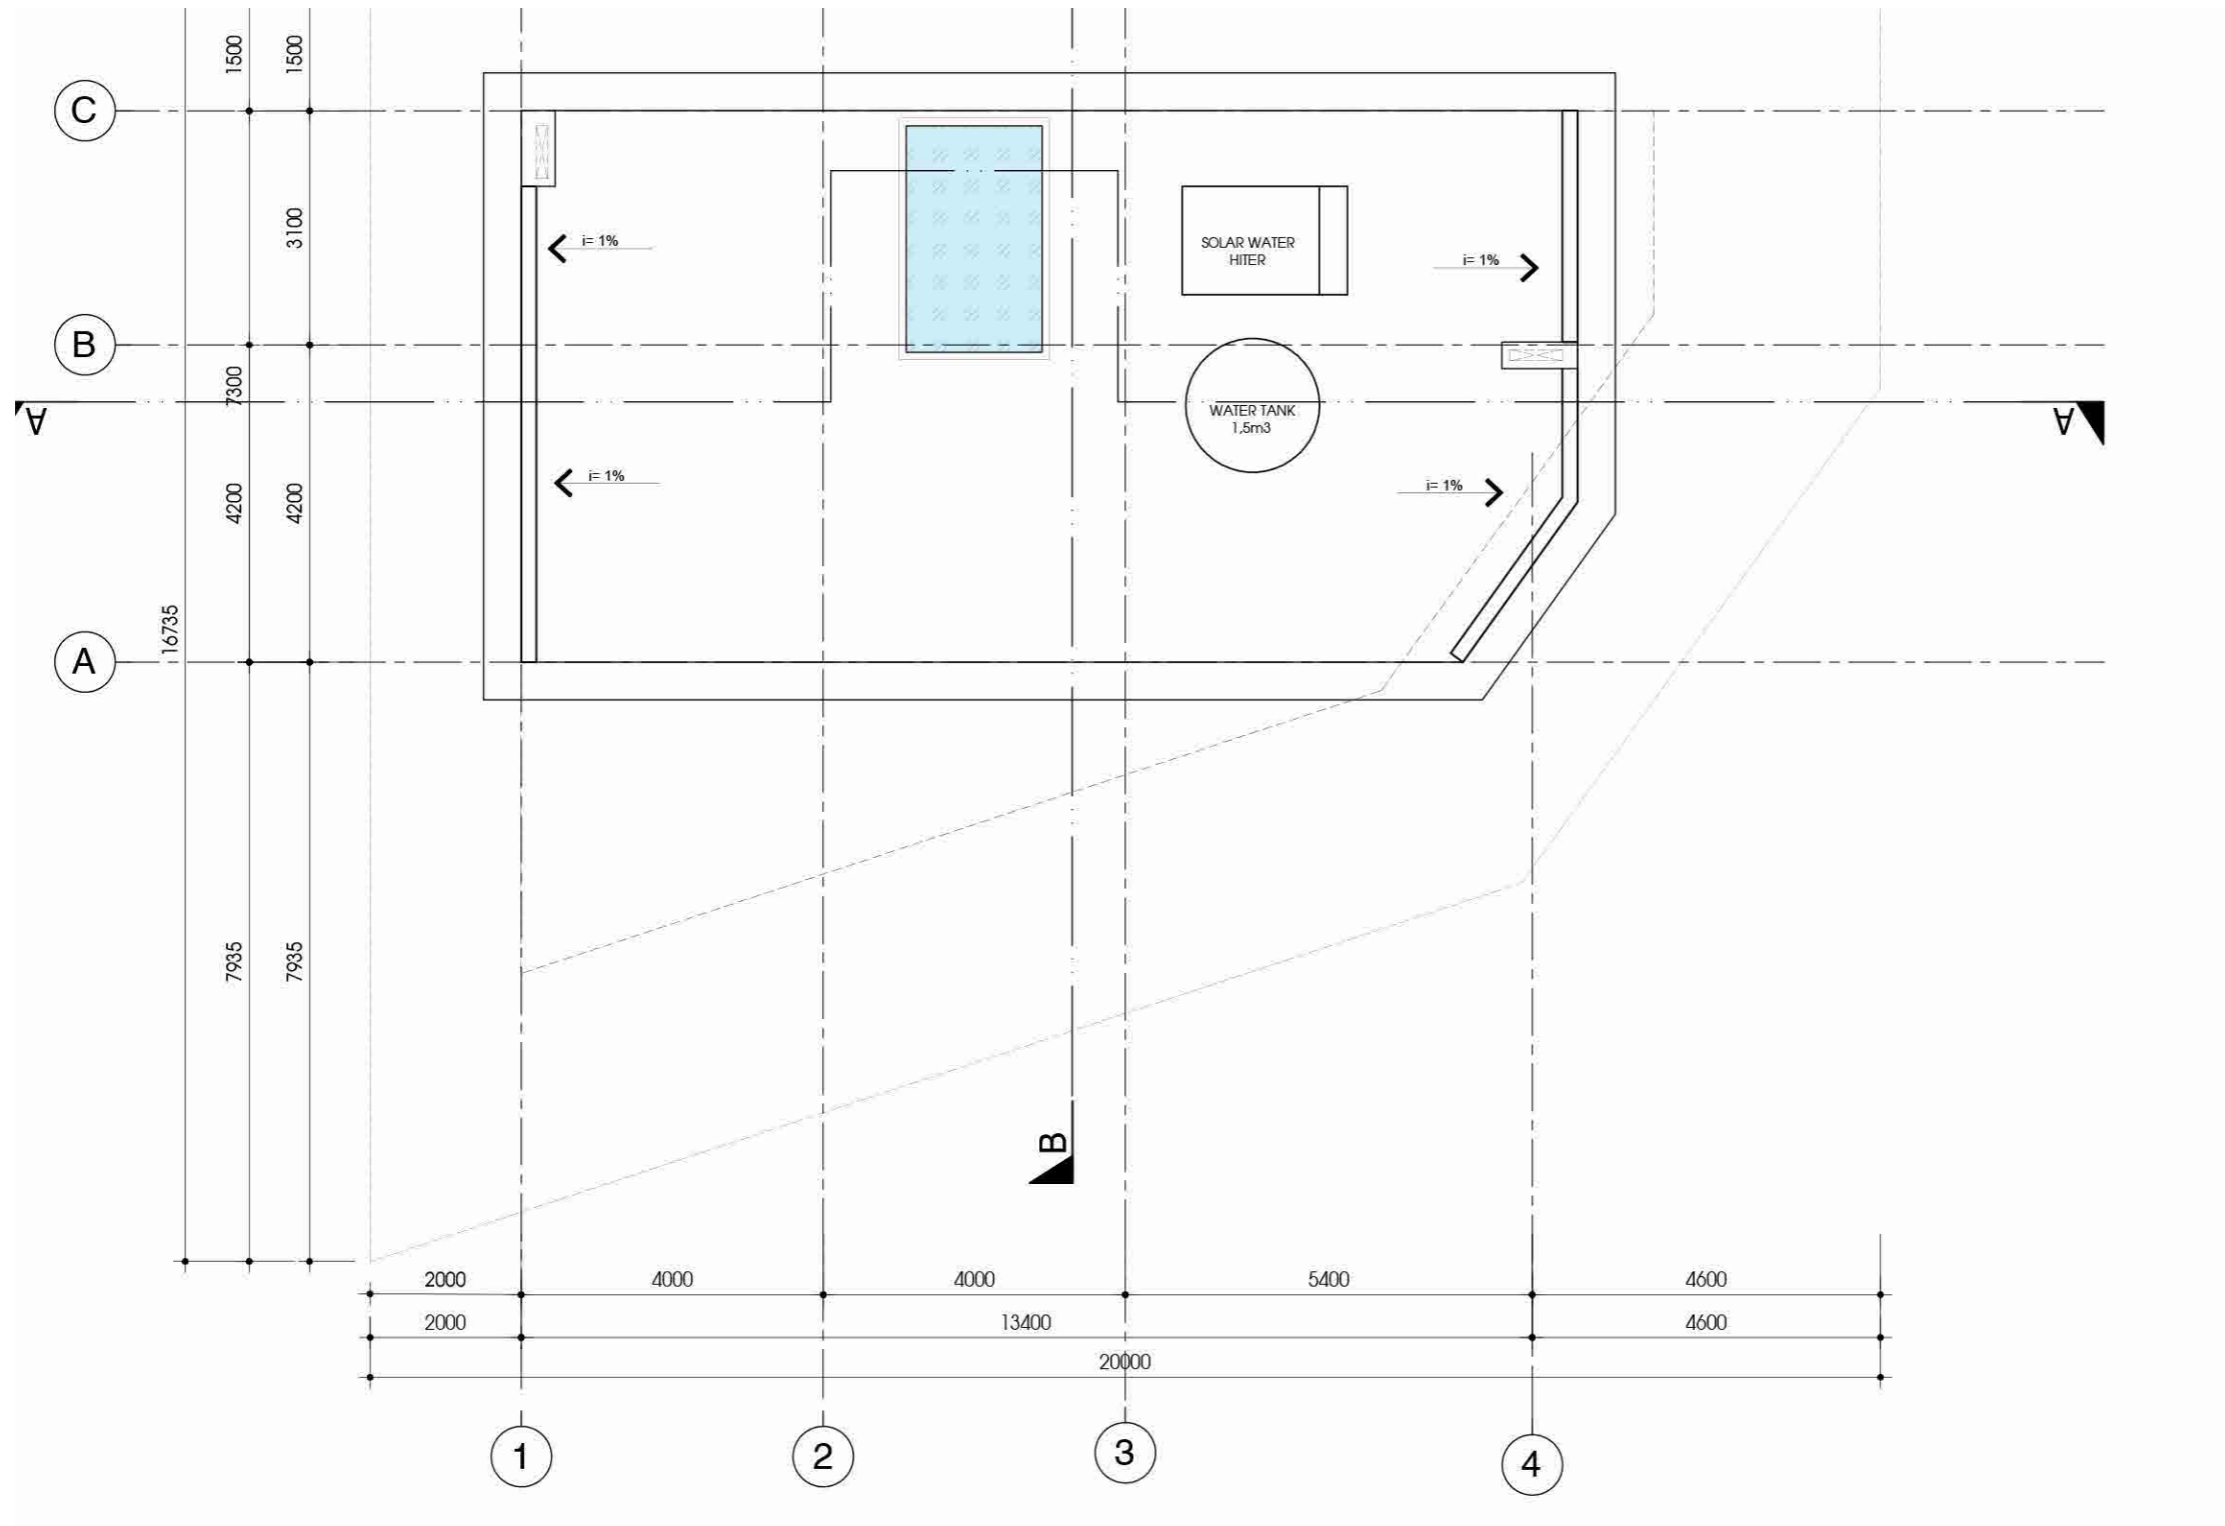

MẶT BẰNG MÁI
TL : 1/ 100



MẶT ĐỨNG TRỰC A - C
TL: 1 / 100





MẶT ĐỨNG TRỤC 1 - 4
TL; 1/100




MẶT ĐỨNG TRỤC C - A
TL : 1/100



MẶT ĐỨNG TRỤC 1 - 4
TL; 1/100



MẶT CẮT A-A
TL: 1/100

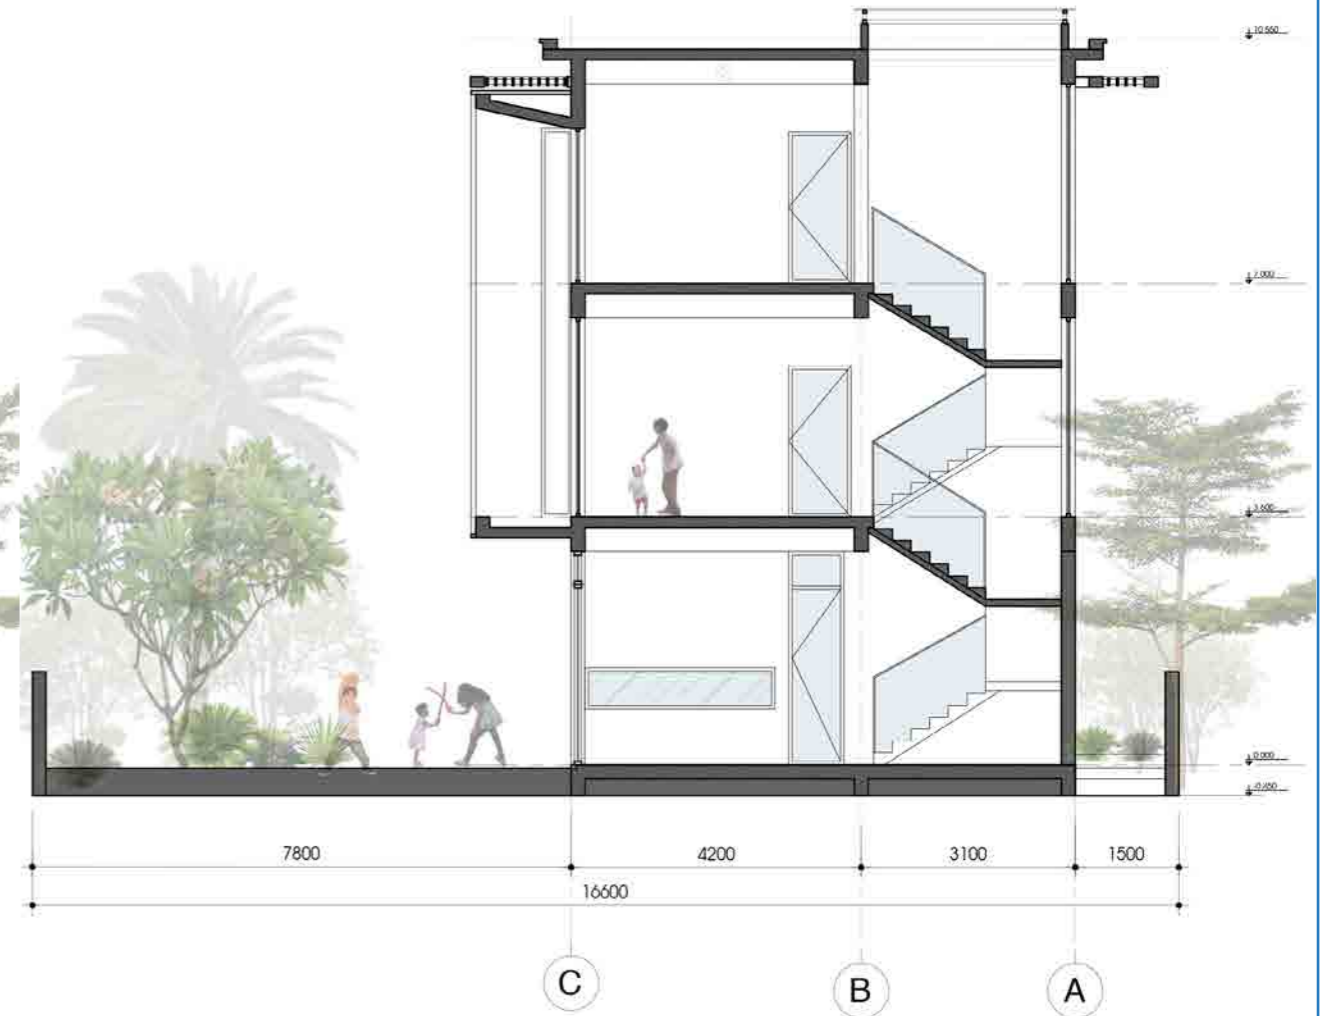

MẶT CẮT B - B
TL: 1/100