




KIẾN TRÚC K7

NHÀ VƯỜN LIÊN KẾ - MẪU

DỰ ÁN: KHU BIỆT THỰ VÀ NHÀ VƯỜN BA SON
VỊ TRÍ: MỘT PHẦN LÔ ĐẤT IV.25 VÀ IV.27
ĐỊA ĐIỂM: KHU ĐÔ THỊ MỚI ĐÔNG TĂNG LONG
PHƯỜNG TRƯỜNG THẠNH, QUẬN 9, TP HCM

CHỦ ĐẦU TƯ:
CÔNG TY CP PHÁT TRIỂN ĐÔ THỊ BA SON

THIẾT KẾ Ý TƯỞNG:
CÔNG TY TNHH NOGIX

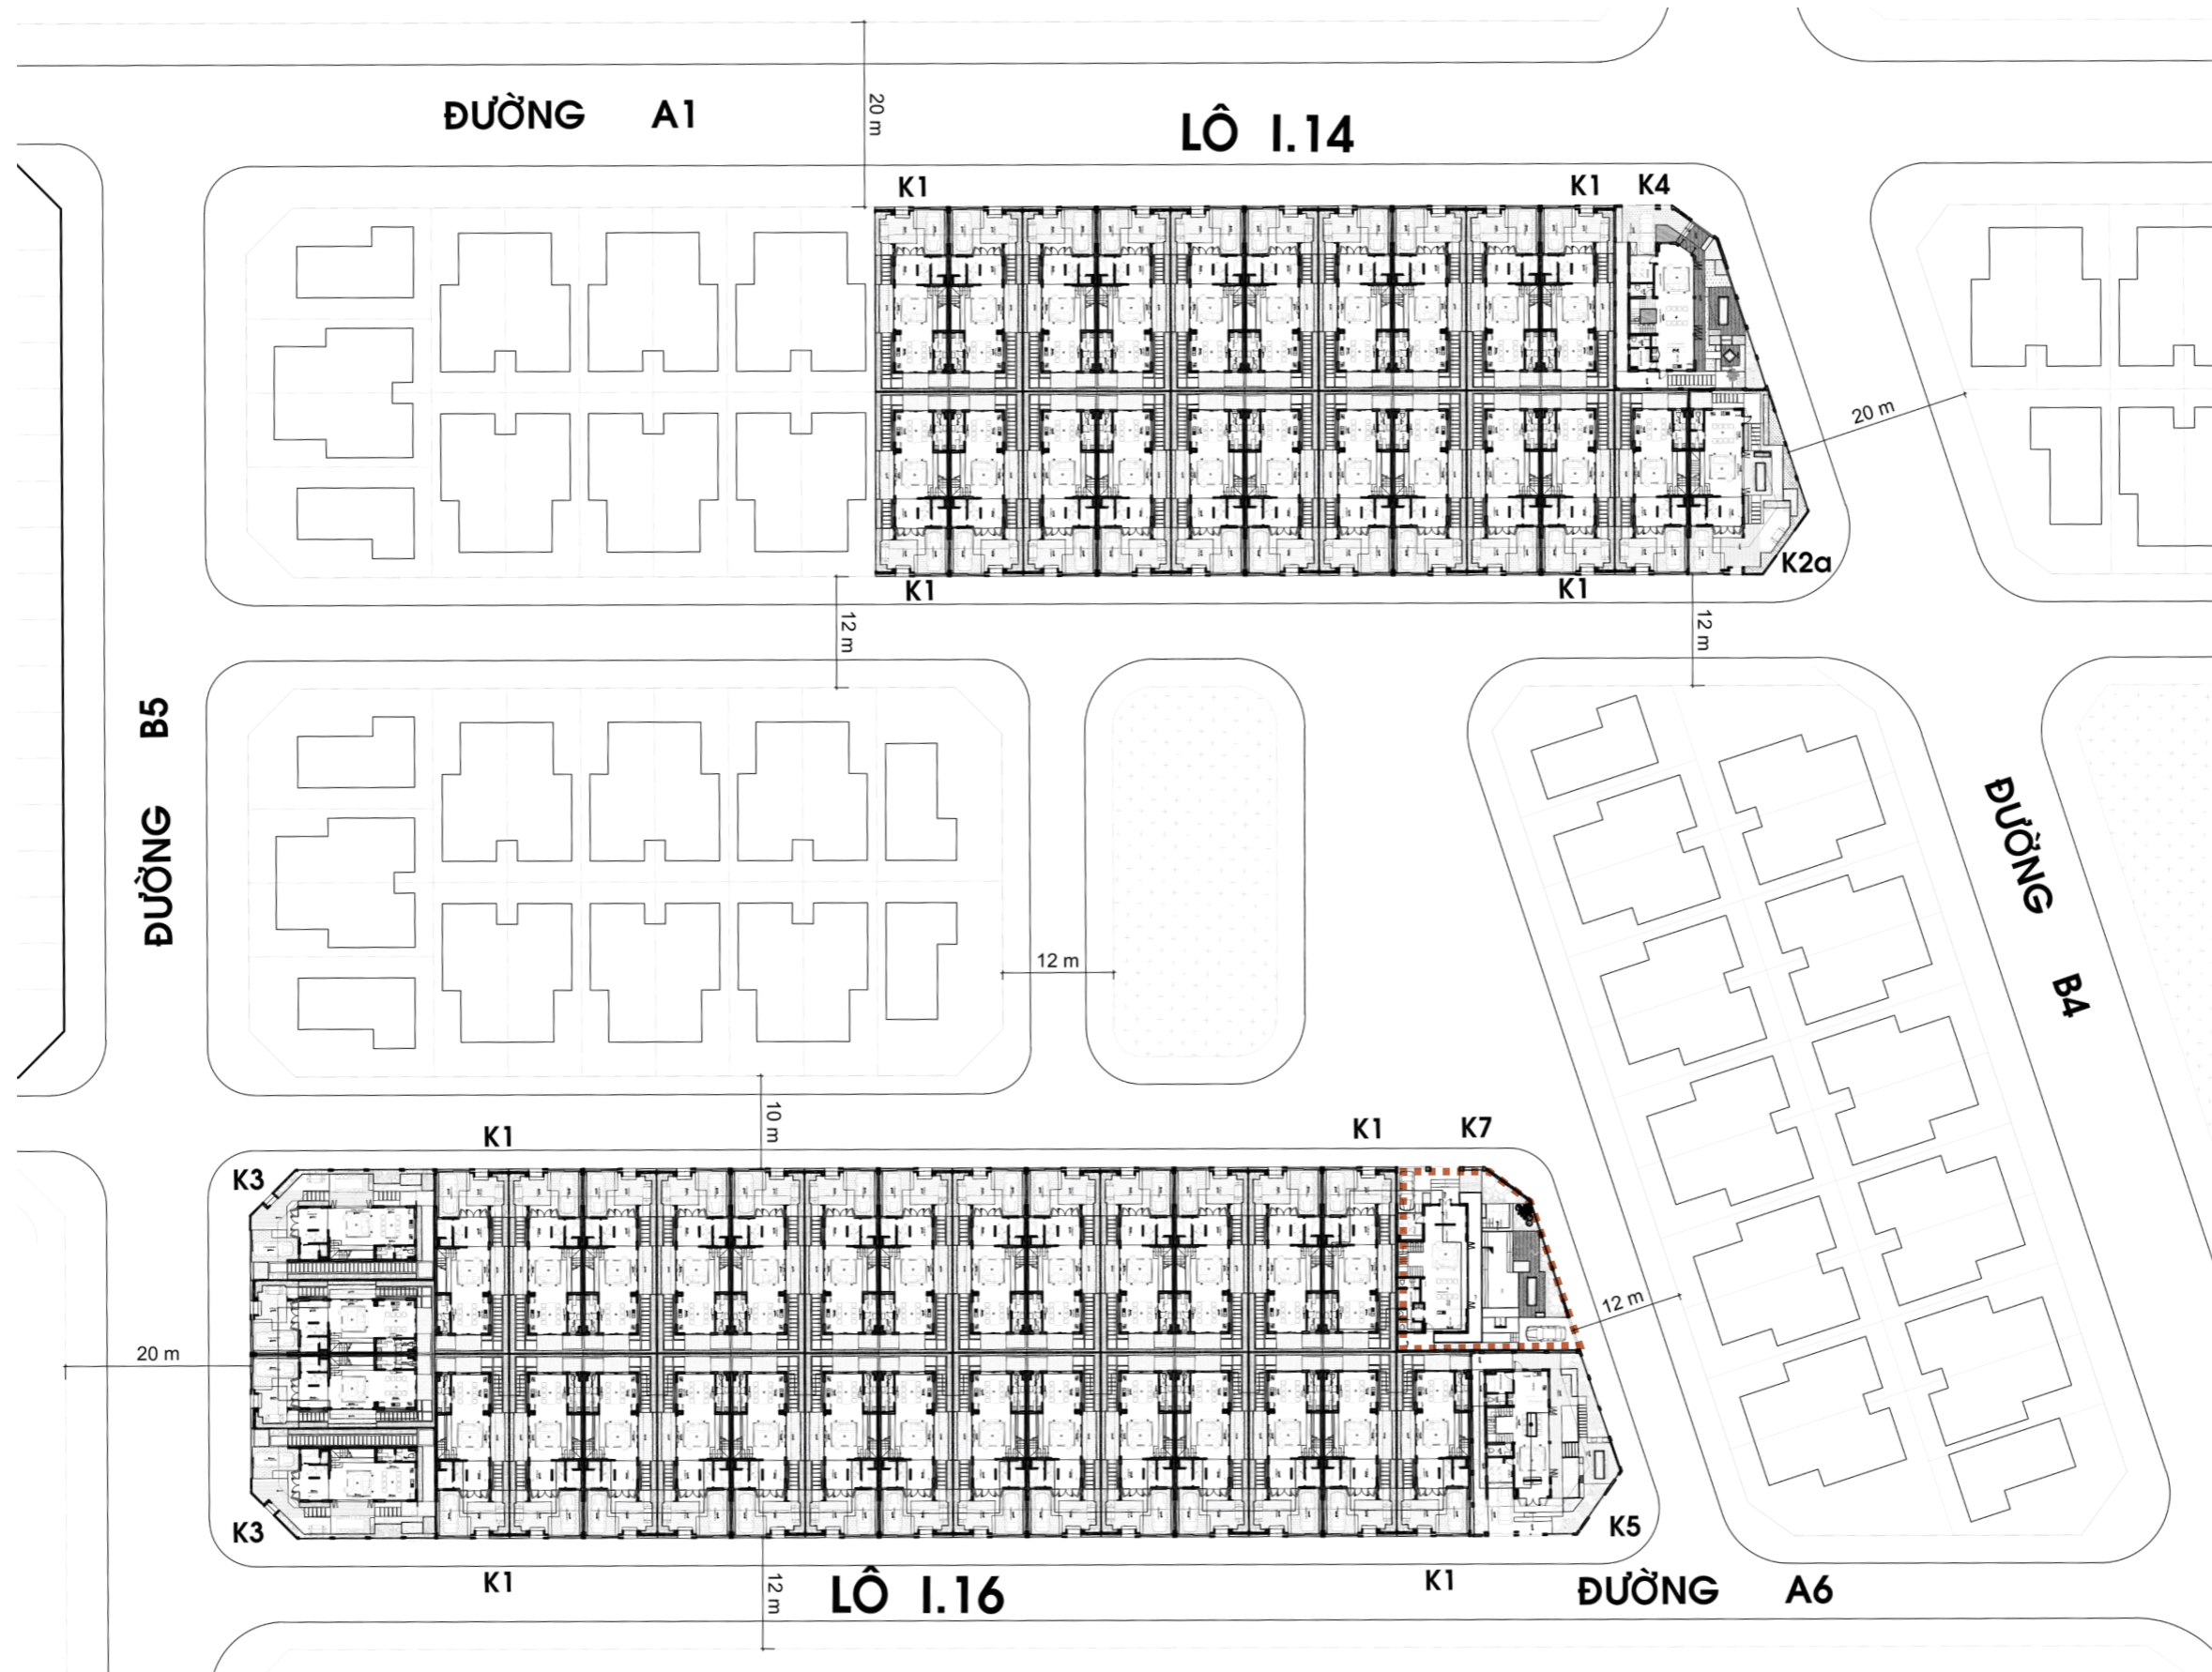


MẶT BẰNG BỐ TRÍ MẪU NHÀ VƯỜN LIÊN KẾ K7 KHU I (MỘT PHẦN LÔ I.14 VÀ I.16)
TL : 1/500







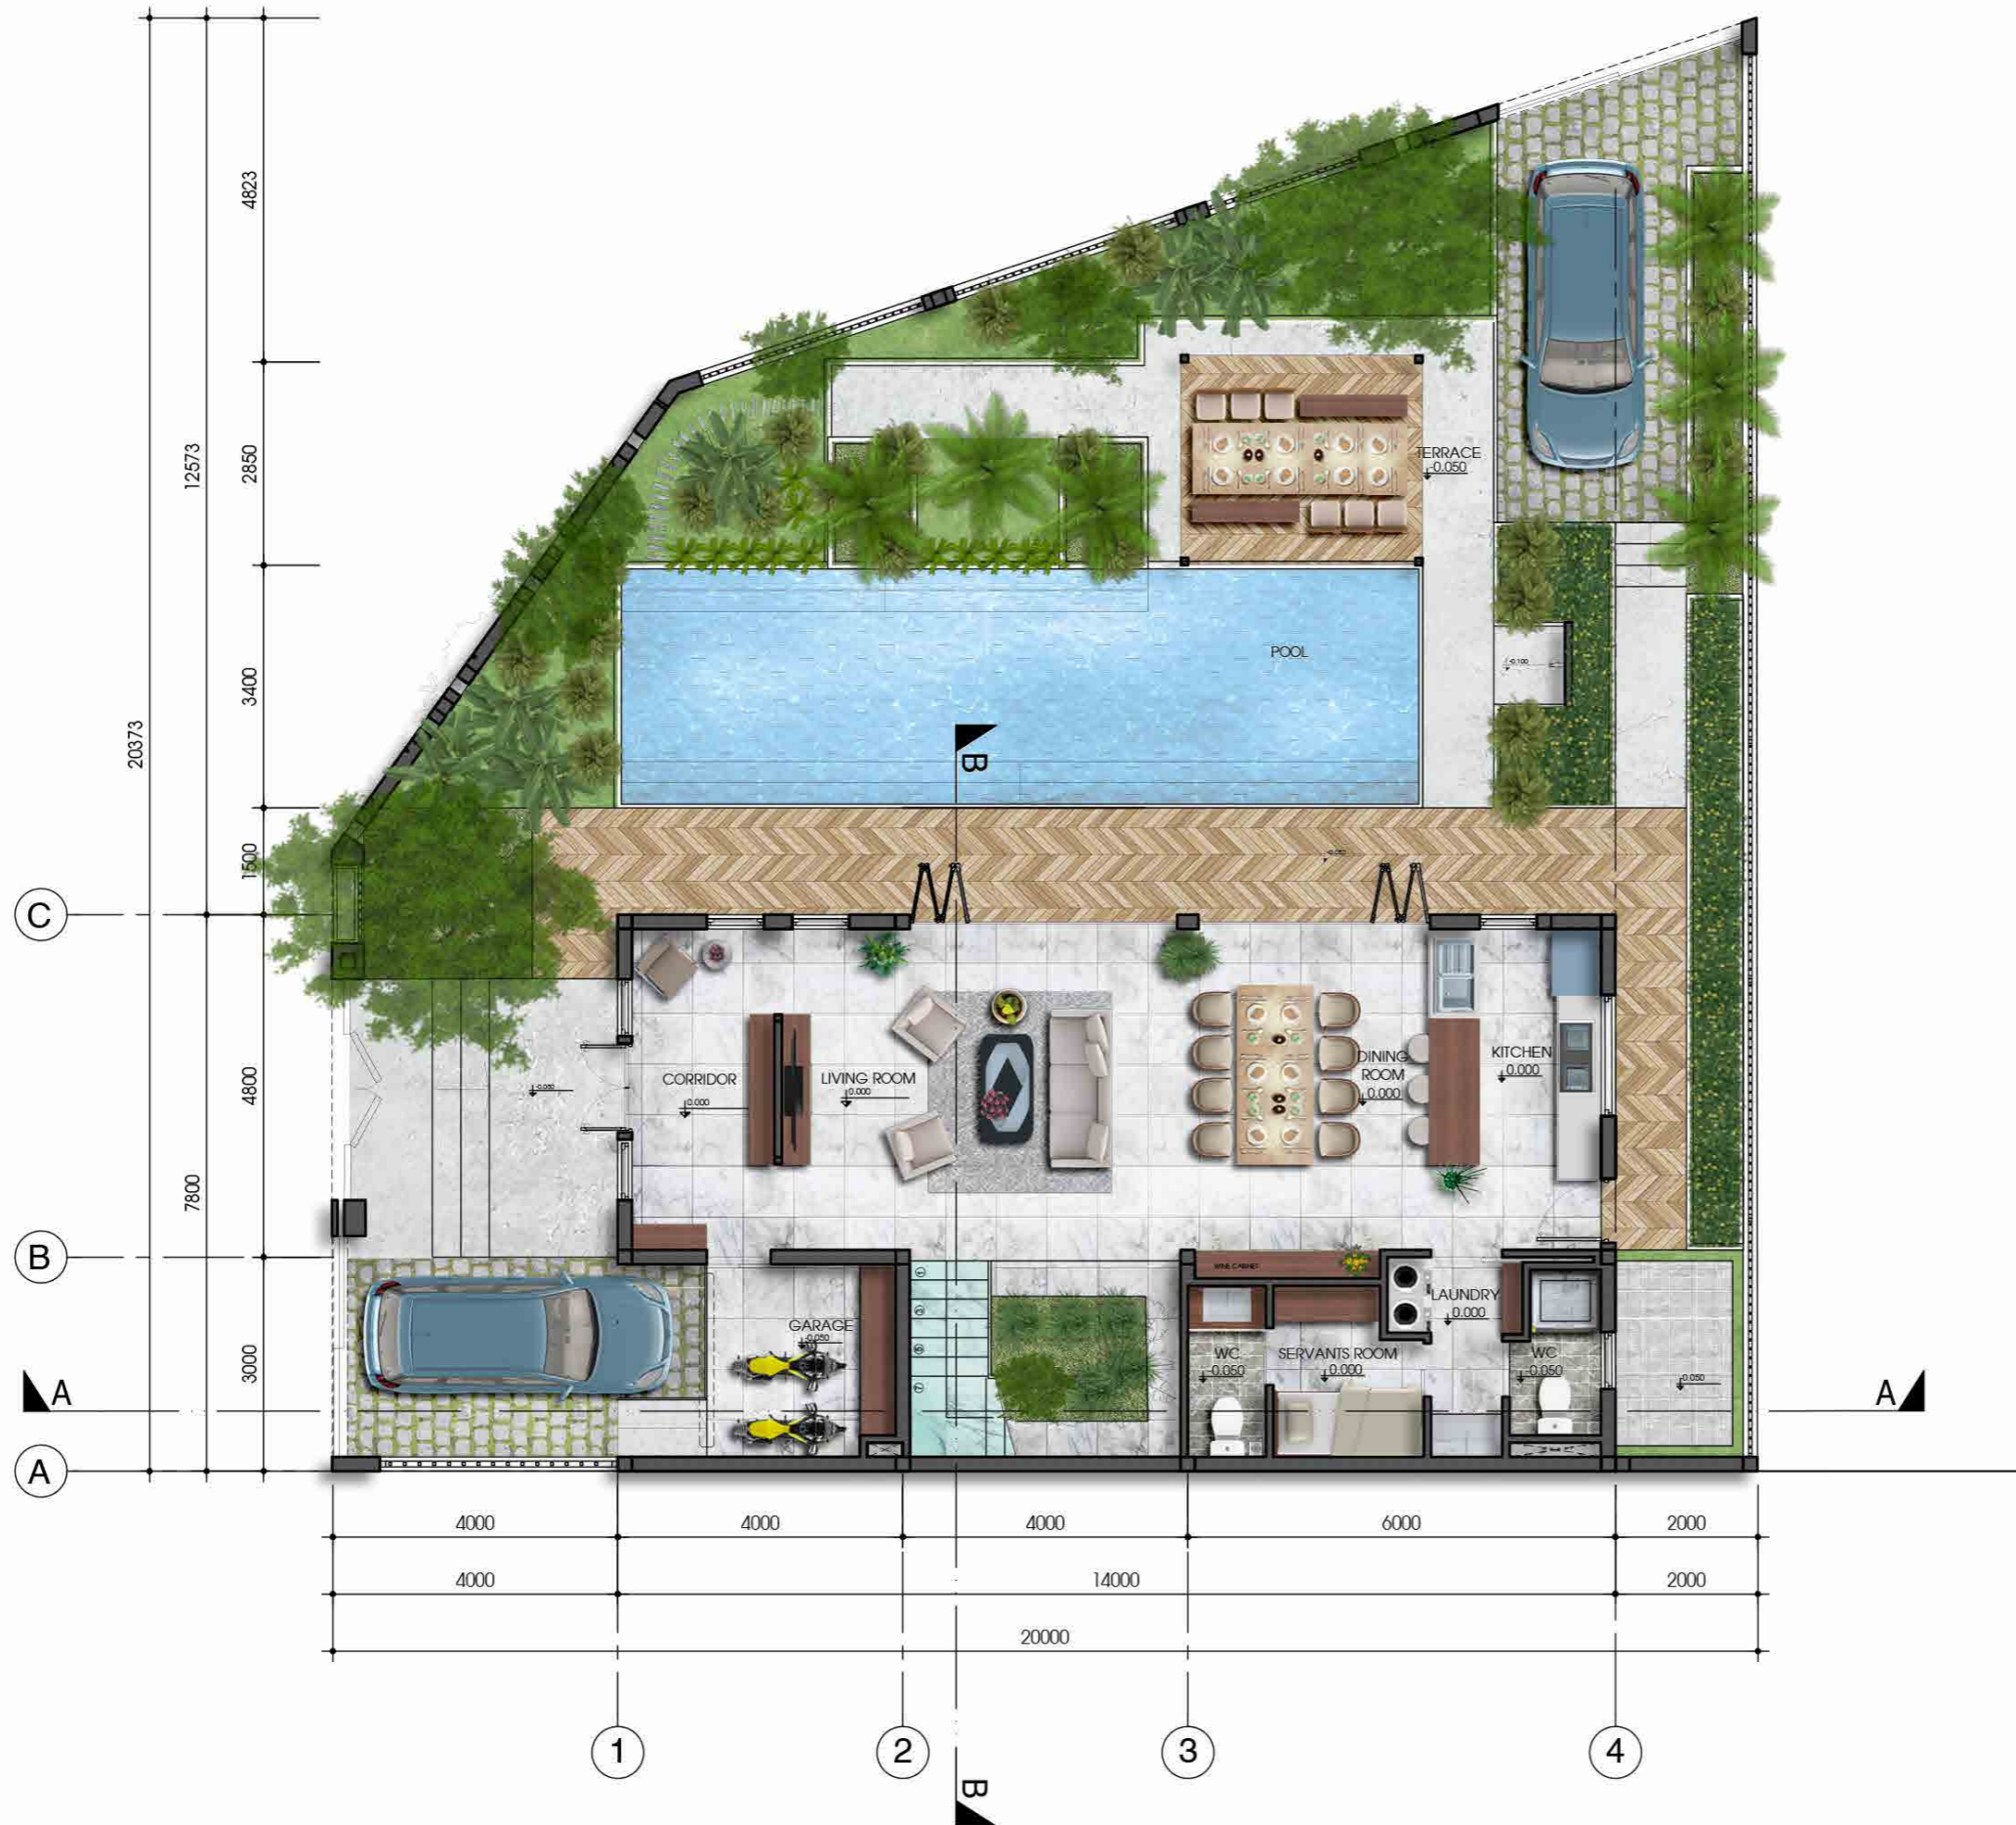

Sảnh	: 07,00 m ²
Phòng khách	: 25,06 m ²
Phòng ăn - bếp	: 26,86 m ²
WC - giặt	: 06,70 m ²
Phòng người giúp việc	: 07,26 m ²
Garage	: 07,00 m ²
DIỆN TÍCH TẦNG	: 105,65 m²
<i>(Bao gồm tường)</i>	

MẶT BẰNG TẦNG TRỆT
TL : 1/ 100



Master bedroom	: 23,24 m ²
WC - Thay đồ	: 15,24 m ²
Ban công	: 03,57 m ²
Bedroom 1	: 17,25 m ²
WC - Thay đồ	: 12,70 m ²
Ban công	: 04,50 m ²
DIỆN TÍCH TẦNG	: 99,32 m²
<i>(Bao gồm tường, không gồm ban công)</i>	

MẶT BẰNG LẦU 1
TL : 1/100




Phòng thờ : 12,50 m²
 Master Bedroom 2 : 23,24 m²
 WC - thay đồ : 15,24 m²
 Ban công : 03,57 m²

Bedroom 2 : 17,25 m²
 WC : 12,70 m²
 Ban công : 04,50 m²

DIỆN TÍCH TẦNG : 109,50 m²
 (Bao gồm tường, không gồm ban công)

MẶT BẰNG LẦU 2
 TL : 1/ 100

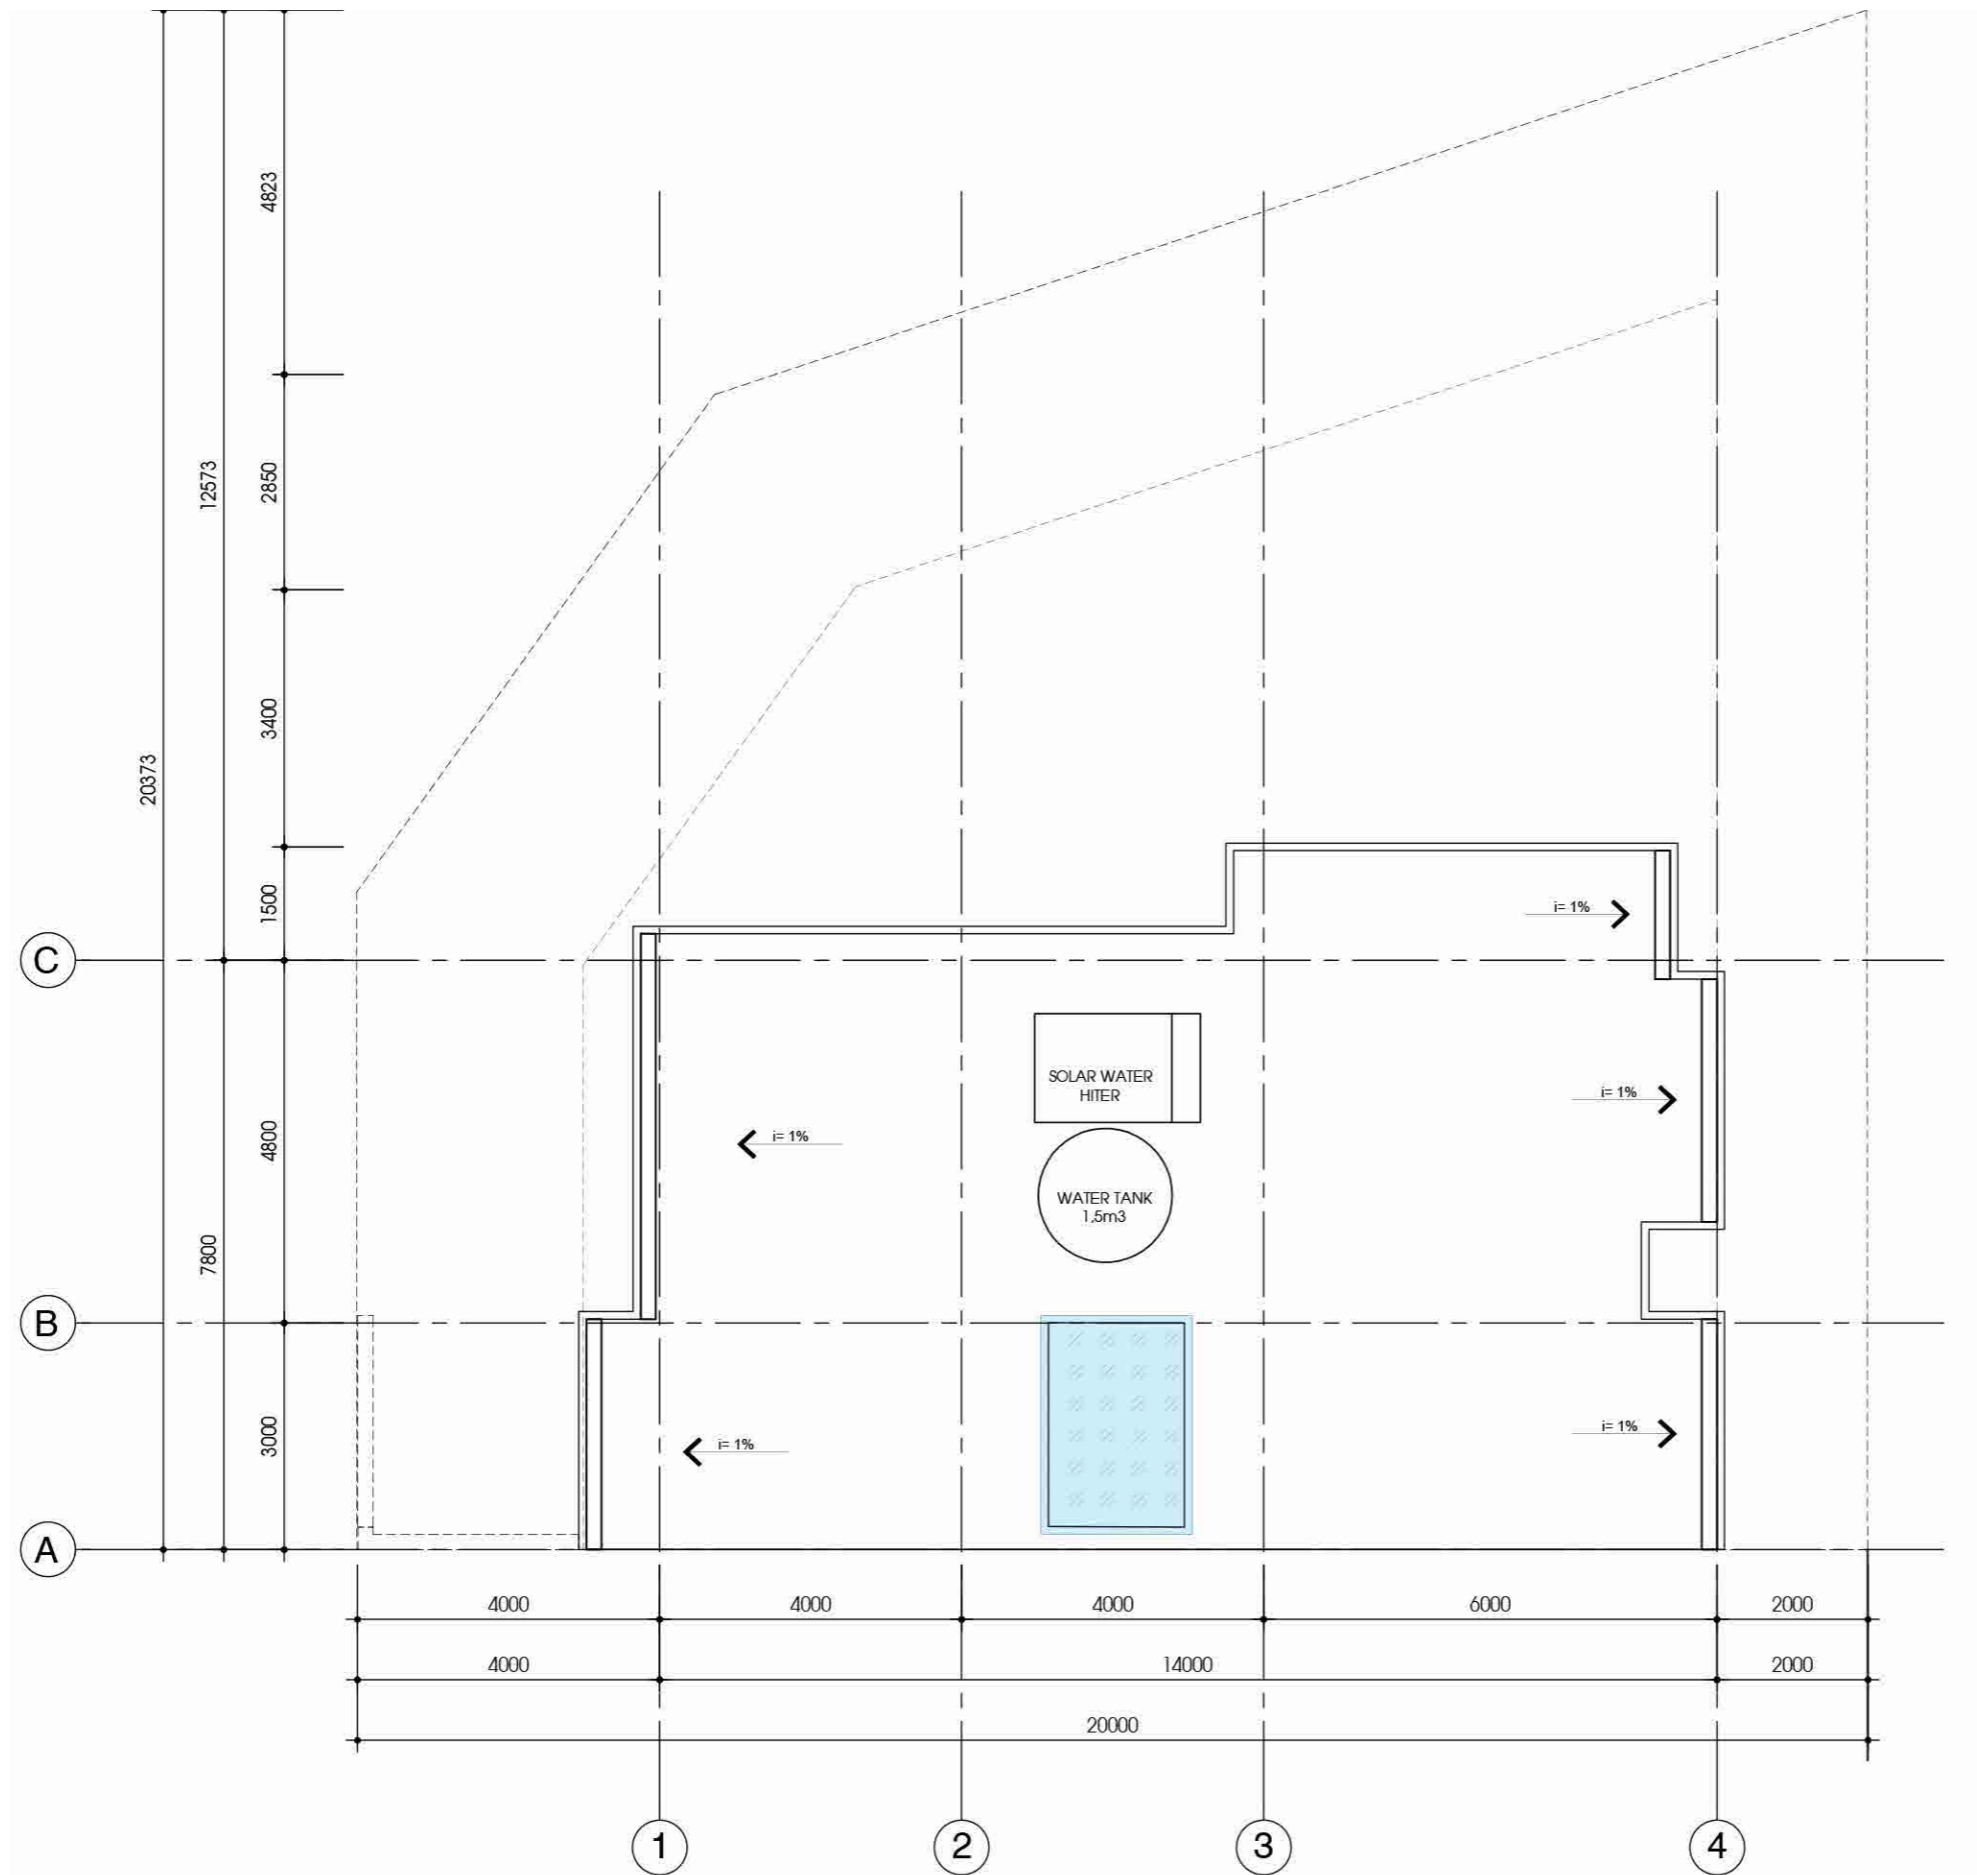

MẶT BẰNG MÁI
TL: 1/ 100




MẶT ĐỨNG TRỰC C - A
TL : 1/100





MẶT ĐỨNG TRỤC 1
- 4
TL: 1/100

MẶT ĐỨNG TRỤC A - C
TL: 1 / 100

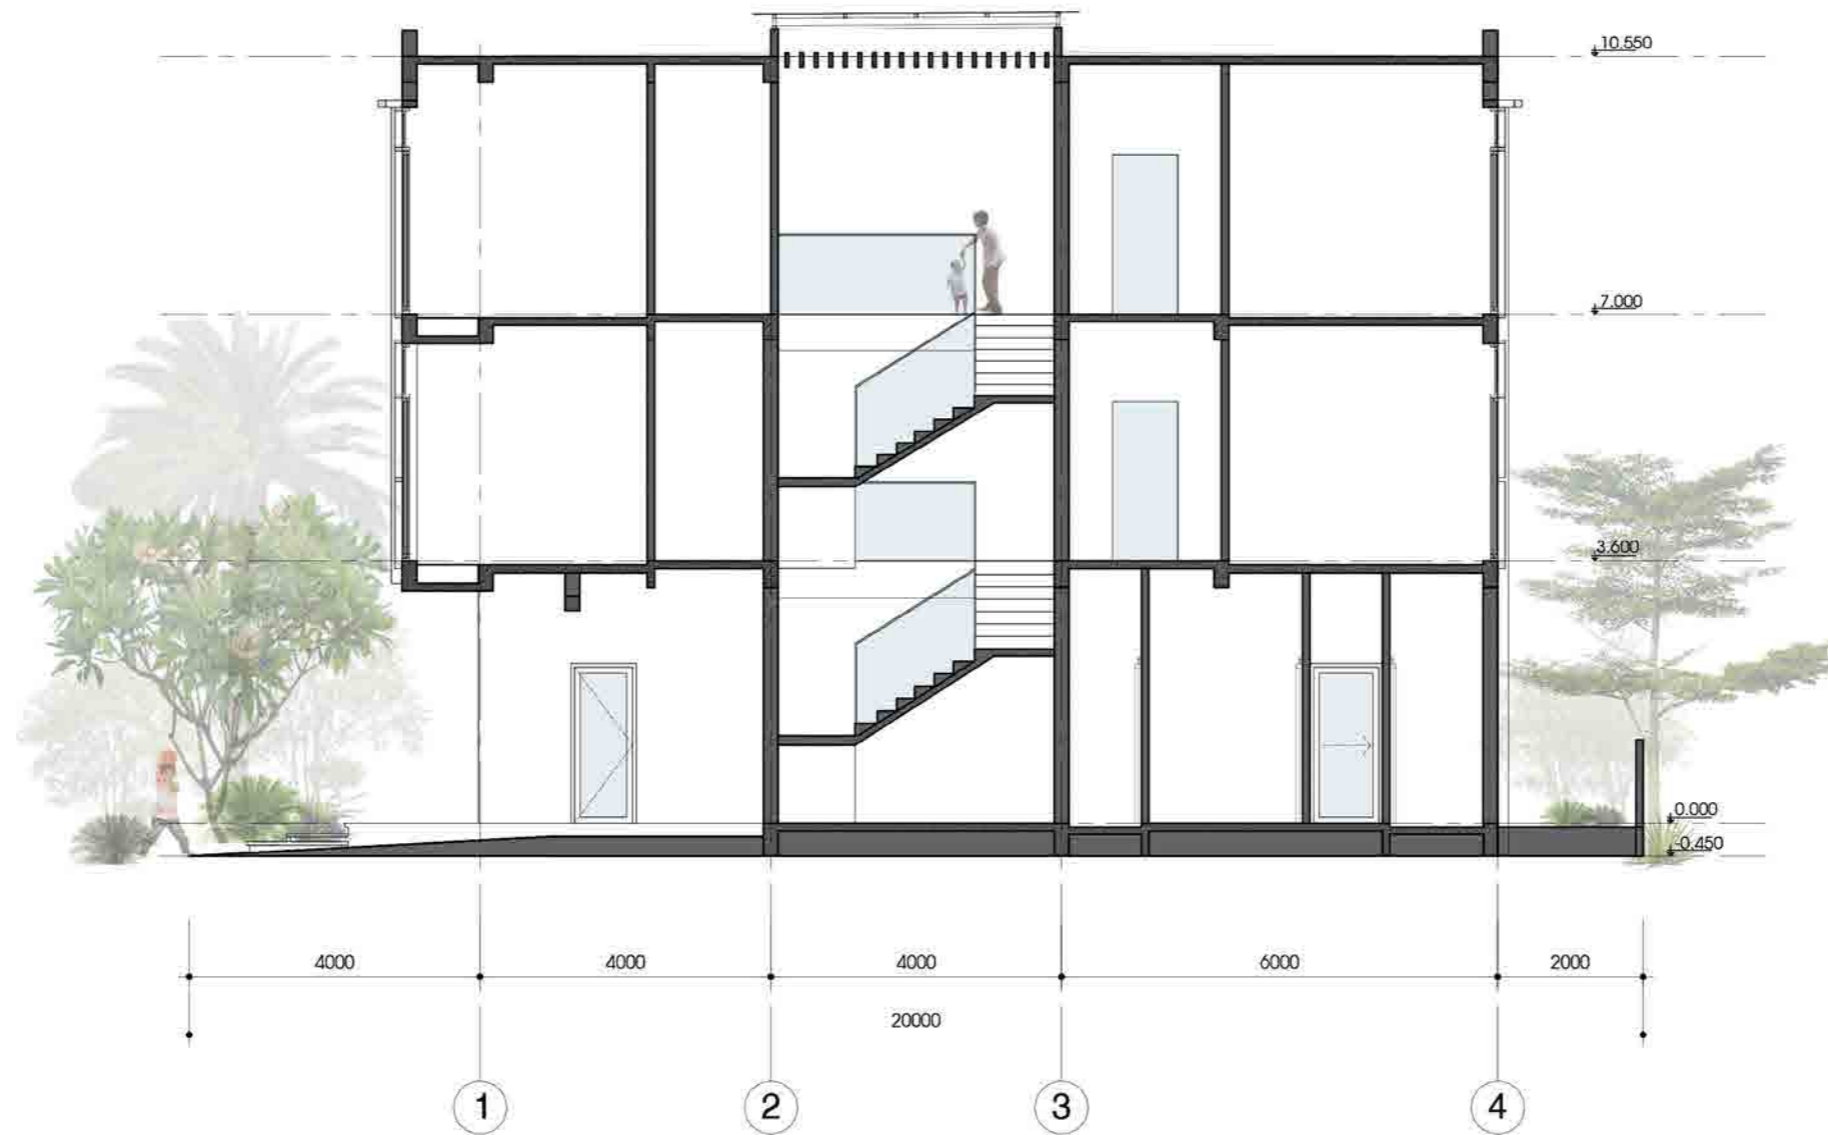

MẶT CẮT A-A
TL: 1/100



MẶT CẮT B - B
TL : 1/100