

TỔNG CÔNG TY ĐẦU TƯ PHÁT TRIỂN NHÀ VÀ ĐÔ THỊ
CÔNG TY CỔ PHẦN TƯ VẤN ĐẦU TƯ VÀ XÂY DỰNG HUD-CIC MIỀN NAM



HỒ SƠ THIẾT KẾ THI CÔNG (MẪU LK-A*)

TỔNG CÔNG TY ĐẦU TƯ PHÁT TRIỂN NHÀ VÀ ĐÔ THỊ
THIẾT KẾ ĐÃ PHÊ DUYỆT
(Tại QĐ số 2353/QĐ-HĐTV ngày 25 tháng 9 năm 2018)
TUQ. TÔNG GIÁM ĐỐC TỔNG CÔNG TY
Trưởng ban Thẩm định
[Signature]
Phạm Trung Kiên

- DỰ ÁN : KHU NHÀ Ở SỐ 4 TẠI KHU ĐÔ THỊ MỚI ĐÔNG TĂNG LONG
- ĐỊA ĐIỂM : KHU ĐÔ THỊ MỚI ĐÔNG TĂNG LONG, PHƯỜNG TRƯỜNG THẠNH, QUẬN 9, TP. HỒ CHÍ MINH
- CHỦ ĐẦU TƯ : TỔNG CÔNG TY ĐẦU TƯ PHÁT TRIỂN NHÀ VÀ ĐÔ THỊ

CHỦ ĐẦU TƯ:

TỔNG CÔNG TY ĐẦU TƯ PHÁT TRIỂN NHÀ VÀ ĐÔ THỊ HUD
KT TỔNG GIÁM ĐỐC
PHÓ TỔNG GIÁM ĐỐC



[Signature]
Phạm Văn Thành

ĐƠN VỊ TƯ VẤN:

CÔNG TY CỔ PHẦN TƯ VẤN ĐẦU TƯ VÀ XÂY DỰNG HUD-CIC MIỀN NAM

GIÁM ĐỐC



[Signature]
Phạm Hoàng Linh

CÔNG TY CỔ PHẦN TƯ VẤN VÀ XÂY DỰNG HIỆN TẠI
THẨM TRA
Theo Văn bản số: 08/LCTT/PCONS
Ngày ..25.. tháng ..6.. năm 2018
Ký tên: *[Signature]*


THÀNH PHỐ HỒ CHÍ MINH
THẨM ĐỊNH
 Theo Văn bản số: 8511.../SXD.../2018
 ngày...12...tháng...8...năm 2018...
 Ký tên: *[Signature]*

SAO Y BẢN CHỈNH		SỬA ĐỔI BỔ SUNG REVISION	
REV. NO	DATE	HỘI DƯƠNG SỬA ĐỔI	DESCRIPTION



GHI CHÚ:
GIÁM ĐỐC
[Signature]

Phạm Hoàng Linh
 TỔNG CÔNG TY ĐẦU TƯ PHÁT TRIỂN NHÀ VÀ ĐÔ THỊ (HUD)
 KT TỔNG GIÁM ĐỐC
 PHÓ TỔNG GIÁM ĐỐC
 M.S.D.N. 0100106144 - C.T. MIỀN NAM
 Đ. MINH
 NHÀ MẶT CHÉO LỚT ĐÁ 2.4 M
 PHÒNG LÊ VĂN ĐỨC PHÒNG NHẬN CHỈNH
 QUẬN THANH KHUÊ TP. HỒ CHÍ MINH
 Đ. THOẠI (04) 3773 8600 FAX: (04) 3773 8600

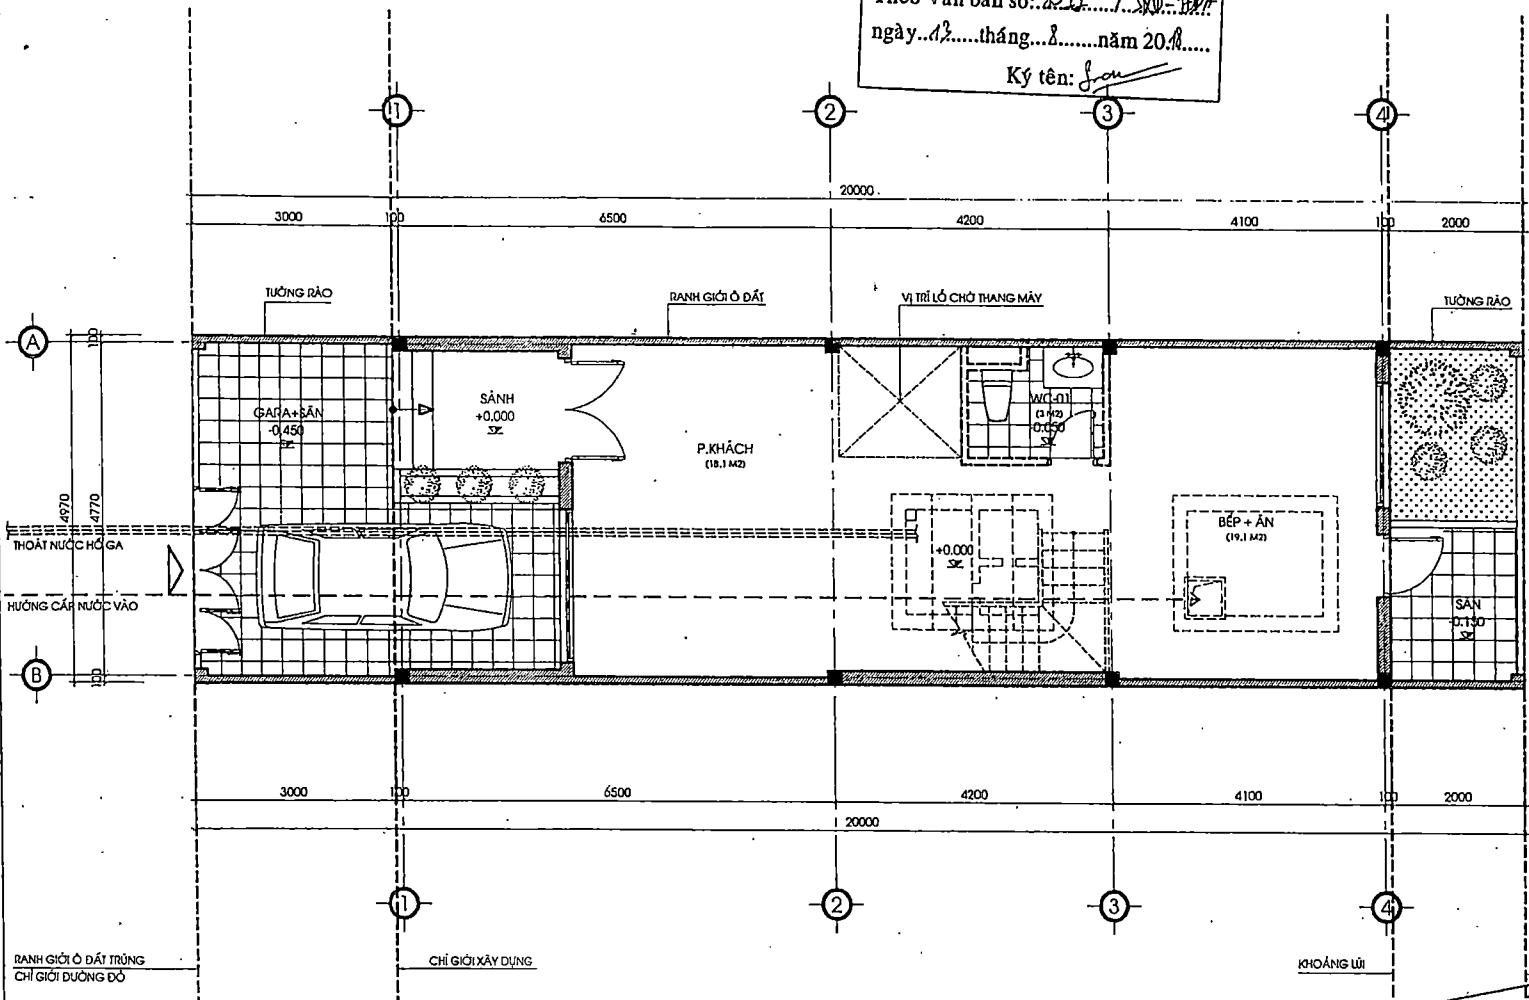


MẶT BẰNG TỔNG THỂ
 TỈ LỆ: 1/75

GHI CHÚ :
 THANG BỌ, BẾ NƯỚC, BẾ PHỐT SẼ ĐƯỢC ĐẦU TƯ XÂY DỰNG Ở GIAI ĐOẠN SAU
 CÔNG TRÌNH XÂY THỜ, HOÀN THIỆN MẶT NGOÀI NÊN TOÀN BỘ BỐ TRÍ NỘI THẤT CHỈ MANG TÍNH ĐỊNH HƯỚNG
 PHẦN TƯỜNG HOÀN THIỆN MẶT NGOÀI NHÀ
 PHẦN TƯỜNG MANG TÍNH ĐỊNH HƯỚNG
 CỐT ±0.000 (CỐT NỀN TẦNG 1) TƯƠNG ĐƯƠNG VỚI CỐT MƏP TRONG VĨA HỀ ±0.450.
 CỐT CỤ THỂ SẼ ĐƯỢC XÁC ĐỊNH THEO CAO ĐỘ LUYỀ ĐỐI

THẨM TRA
 Theo Văn bản số: 88.../BCTT - HUD
 ngày...15...tháng...8...năm 2018...
 Ký tên: *[Signature]*

NỘI DUNG	THEO HƯỚNG KẾ CỐ SƠ (VĂN BẢN SỐ: 1102/SXD-CPLD)	THEO HS TK BÁN VẼ THI CÔNG
DIỆN TÍCH Ồ ĐÁT (M ²)	100	100
DIỆN TÍCH XÂY DỰNG (M ²)	74.5	74.5
TỔNG DIỆN TÍCH SÀN (M ²)	265.1	265.1
MẶT ĐỘ XÂY DỰNG (%)	74.5	74.5

TỔNG CÔNG TY ĐẦU TƯ PHÁT TRIỂN NHÀ VÀ ĐÔ THỊ HOUSING & URBAN DEVELOPMENT CORPORATION
CÔNG TY CỔ PHẦN TƯ VẤN ĐẦU TƯ VÀ XÂY DỰNG HUD-CIC MIỀN NAM
 CONSTRUCTION & INVESTMENT CONSULTANTS JOINT STOCK COMPANY.

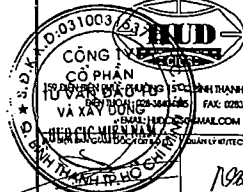

PHẠM HOÀNG LINH
 CHỦ NHIỆM DỰ ÁN PROJECT MANAGER
NGUYỄN NGỌC ĐỆP
 CHỦ TỊCH BỘ LẬP TRÌNH ARCHITECTURE DESIGNER
PHẠM HOÀNG LINH
 THIẾT KẾ ARCHITECT BY
PHẠM HOÀNG LINH
 CHỦ ĐỢI ARCHITECT BY


KHU NHÀ Ở SỐ 4 TẠU KHU ĐÔ THỊ MỚI ĐÔNG TĂNG LONG			
MẶT BẰNG TỔNG THỂ			
ĐƠN VỊ THIẾT KẾ	THẺ	HẠNG MẠC	SỐ HỢP TÁC
T.K.T.C	MAU LK-A*		
2018	A3	KT-00	0

THÀNH PHỐ HỒ CHÍ MINH
THẨM ĐỊNH
 Theo Văn bản số: 2511/.../SXD-TĐĐA
 ngày 13/...tháng 8/...năm 2018/...
 Ký tên: *Sau*

SAO Y BẢN CHÍNH REVISION
 Ngày.....Tháng.....
 LẦN SỐ: ... NGÀY: ... NỘI DUNG SỬA ĐỔI: ...



Phạm Hoàng Linh

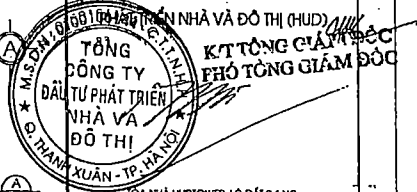

Tòa nhà HUDTOWER, LỘ ĐẤT 2.4 NO,
 ĐƯỜNG LÊ VĂN LƯƠNG, QUẬN THANH BÌNH
 ĐIỆN THOẠI: (04) 3773 6600 FAX: (04) 3773 6640

TỔNG CÔNG TY ĐẦU TƯ PHÁT TRIỂN NHÀ VÀ ĐÔ THỊ HOUSING & URBAN DEVELOPMENT CORPORATION
CÔNG TY CỔ PHẦN TƯ VẤN ĐẦU TƯ VÀ XÂY DỰNG HUD-CIC MIỀN NAM.
 CONSTRUCTION & INVESTMENT CONSULTANTS
 JOINT STOCK COMPANY




CÔNG TY CỔ PHẦN TƯ VẤN ĐẦU TƯ VÀ XÂY DỰNG HUD-CIC MIỀN NAM
 CHỨC VỤ: CHỦ NHIỆM DỰ ÁN / PROJECT MANAGER
 NGƯỜI CHỨC DUYỆT: CHỦ TỊCH HỘI ĐỒNG QUẢN TRỊ / CHAIRMAN OF THE BOARD

KHU NHÀ Ở SỐ 4
 TẠI KHU ĐÔ THỊ MỚI ĐÔNG TĂNG LÔNG

MẶT BẰNG TẦNG 1

QUY ĐỊNH CHẾ ĐỘ	VỊ TRÍ	MÃ SỐ NHÀ	SỐ QUÂN QUẢN LÝ
T.K.T.C	...	MẤU UKA*	...
...
2018	A3	KT-01	0

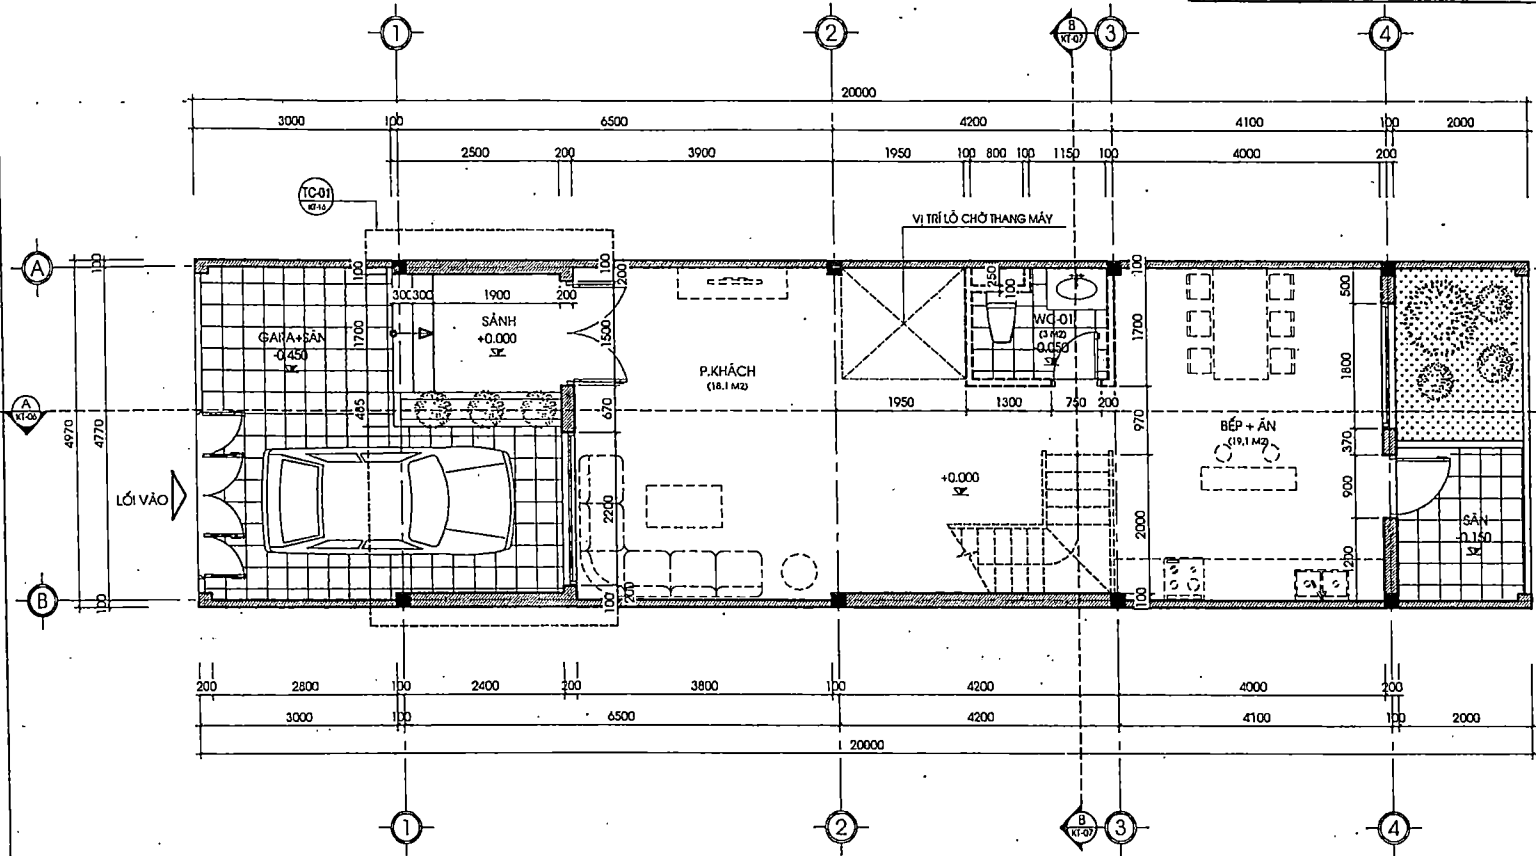

MẶT BẰNG TẦNG 1
 TỈ LỆ: 1/75
 S=74,5 M2

GHI CHÚ :

- THANG BÈ, BẾ NƯỚC, BẾ PHỐT SẼ ĐƯỢC ĐẦU TƯ XÂY DỰNG Ở GIAI ĐOẠN SAU CÔNG TRÌNH XÂY THỔ, HOÀN THIỆN MẶT NGOÀI NÊN TOÀN BỘ BỐ TRÍ NỘI THẤT CHỈ MANG TÍNH ĐỊNH HƯỚNG
- PHẦN LƯỜNG HOÀN THIỆN MẶT NGOÀI NHÀ
- PHẦN LƯỜNG MANG TÍNH ĐỊNH HƯỚNG

THẨM TRA
 Theo Văn bản số: 08/.../B.C.T.T. - H.C.T.T.
 Ngày 25/...tháng 8/...năm 2018/...
 Ký tên: *Phạm Hoàng Linh*

SƠ XÂY DỰNG
 THÀNH PHỐ HỒ CHÍ MINH
THẨM ĐỊNH
 Theo Văn bản số: 9511/.../XP.../...
 ngày 25/.../... tháng .../... năm 2018/...
 Ký tên: *Phạm Hoàng Linh*

SỬA ĐỔI BỐ SUNG REVISION		
STT SỐ REV. NO	NGÀY DATE	NỘI DUNG SỬA ĐỔI DICTIONARY

GHI CHÚ:

CHỦ ĐẦU TƯ/PROJECT OWNER:
**TỔNG CÔNG TY ĐẦU TƯ
 PHÁT TRIỂN NHÀ VÀ ĐÔ THỊ MIỀN NAM**
TỔNG GIÁM ĐỐC
TRẦN VĂN THÀNH
 ĐƯỜNG LÊ VĂN ĐẾ, PHƯỜNG THẠNH XUÂN,
 QUẬN THANH XUÂN, HÀ NỘI
 ĐIỆN THOẠI: (04) 3773 8600 FAX: (04) 3773 8640


TU VẤN KIẾN TRÚC/CONSULTANTS
**TỔNG CÔNG TY ĐẦU TƯ PHÁT TRIỂN NHÀ VÀ ĐÔ THỊ
 HOUSING & URBAN DEVELOPMENT CORPORATION**
**CÔNG TY CỔ PHẦN TƯ VẤN ĐẦU TƯ
 VÀ XÂY DỰNG HUD-CIC MIỀN NAM**
 CONSTRUCTION & INVESTMENT CONSULTANTS
 JOINT STOCK COMPANY

**CÔNG TY
 CỔ PHẦN TƯ VẤN ĐẦU TƯ
 VÀ XÂY DỰNG HUD-CIC MIỀN NAM**
 QUẢN LÝ KIẾN TRÚC/ARCHITECT
 NGUYỄN VĂN CƯỜNG

CÔNG TY CỔ PHẦN TƯ VẤN VÀ XÂY DỰNG HUD-CIC MIỀN NAM
 CHỦ TRƯỞNG/PROJECT MANAGER
 NGUYỄN VĂN CƯỜNG

KHU NHÀ Ở SỐ 4
 TẠI KHU ĐÔ THỊ MỚI ĐÔNG TĂNG LONG
MẶT BẰNG TẦNG 2

CHỖ ĐÓNG DẤU SIGNATURE	TỶ LỆ SCALE	HẠNG LỘP SCALE	SỐ HỢP ĐỒNG CONTRACT NO.
T.K.T.C	MÀU LẠC*		
2018	A3	KT-02	0

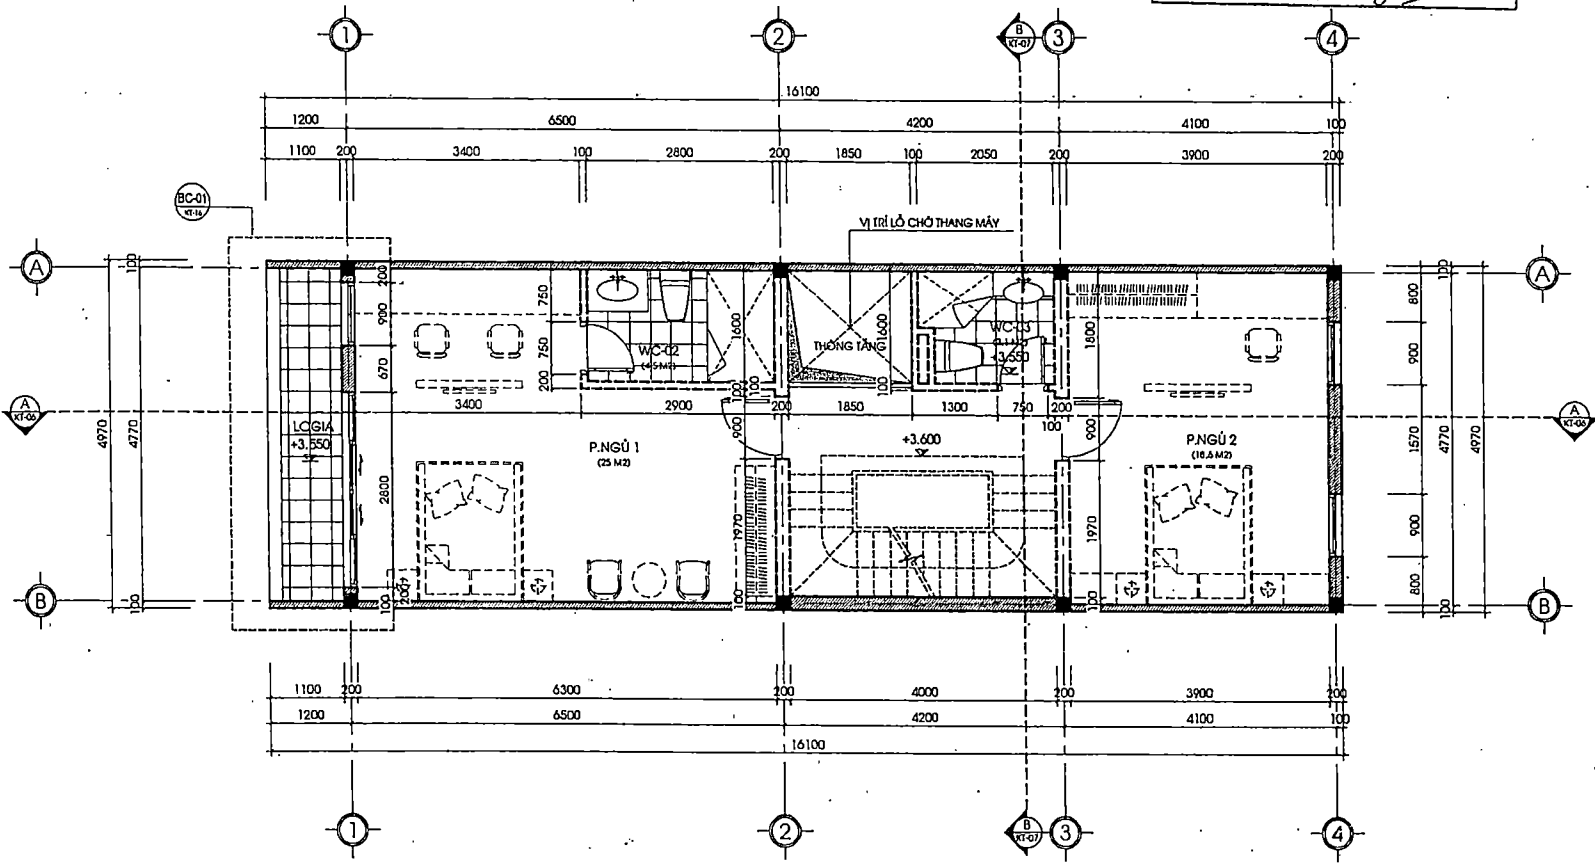

SAO Y BẢN CHÍNH
 Ngày.....Tháng.....Năm 20.....

MẶT BẰNG TẦNG 2
 TỈ LỆ: 1/75
 S=74.5 M2

GIÁM ĐỐC
CÔNG TY CỔ PHẦN TƯ VẤN VÀ XÂY DỰNG HUD-CIC MIỀN NAM
 QUẢN LÝ KIẾN TRÚC/ARCHITECT
 NGUYỄN VĂN CƯỜNG
Phạm Hoàng Linh

THẨM TRA
 Theo Văn bản số: 08/.../BCI.../...
 Ngày 25/.../... tháng .../... năm 2018/...
 Ký tên: *Phạm Hoàng Linh*

GHI CHÚ:
 THANG BỐ, BẾ NƯỚC, BẾ PHỐT SẼ ĐƯỢC ĐẦU TƯ XÂY DỰNG Ở GIAI ĐOẠN SAU
 CÔNG TRÌNH XÂY THỎ, HOÀN THIỆN MẶT NGOÀI NÊN TOÀN BỘ BỐ THÌ NỘI THẤT CHỈ MANG TÍNH ĐỊNH HƯỚNG

PHẦN TƯỜNG HOÀN THIỆN MẶT NGOÀI NHÀ
 PHẦN TƯỜNG MANG TÍNH ĐỊNH HƯỚNG



* CHÚ Ý: BẢN THIẾT KẾ NÀY CHỈ DÙNG CHO CÔNG TRÌNH VÀ KHU VỰC ĐƯỢC CHỈ ĐỊNH TRONG BẢN THIẾT KẾ. MỌI SỬ DỤNG KHÁC LÀ VI PHẠM PHÁP LUẬT.

SỞ XÂY DỰNG
THÀNH PHỐ HỒ CHÍ MINH
THẨM ĐỊNH
 Theo Văn bản số: 2511/.../SXD-TĐĐ
 ngày 13 tháng 6 năm 2014
 Ký tên: *Jan*

SỬA ĐỔI BỔ SUNG
REVISION


LẦN SỐ REV. NO	NGÀY DATE	NỘI DUNG SỬA ĐỔI DESCRIPTION

GHI CHÚ:

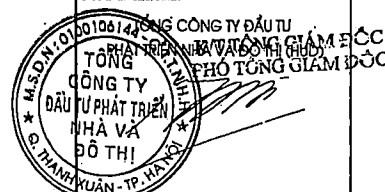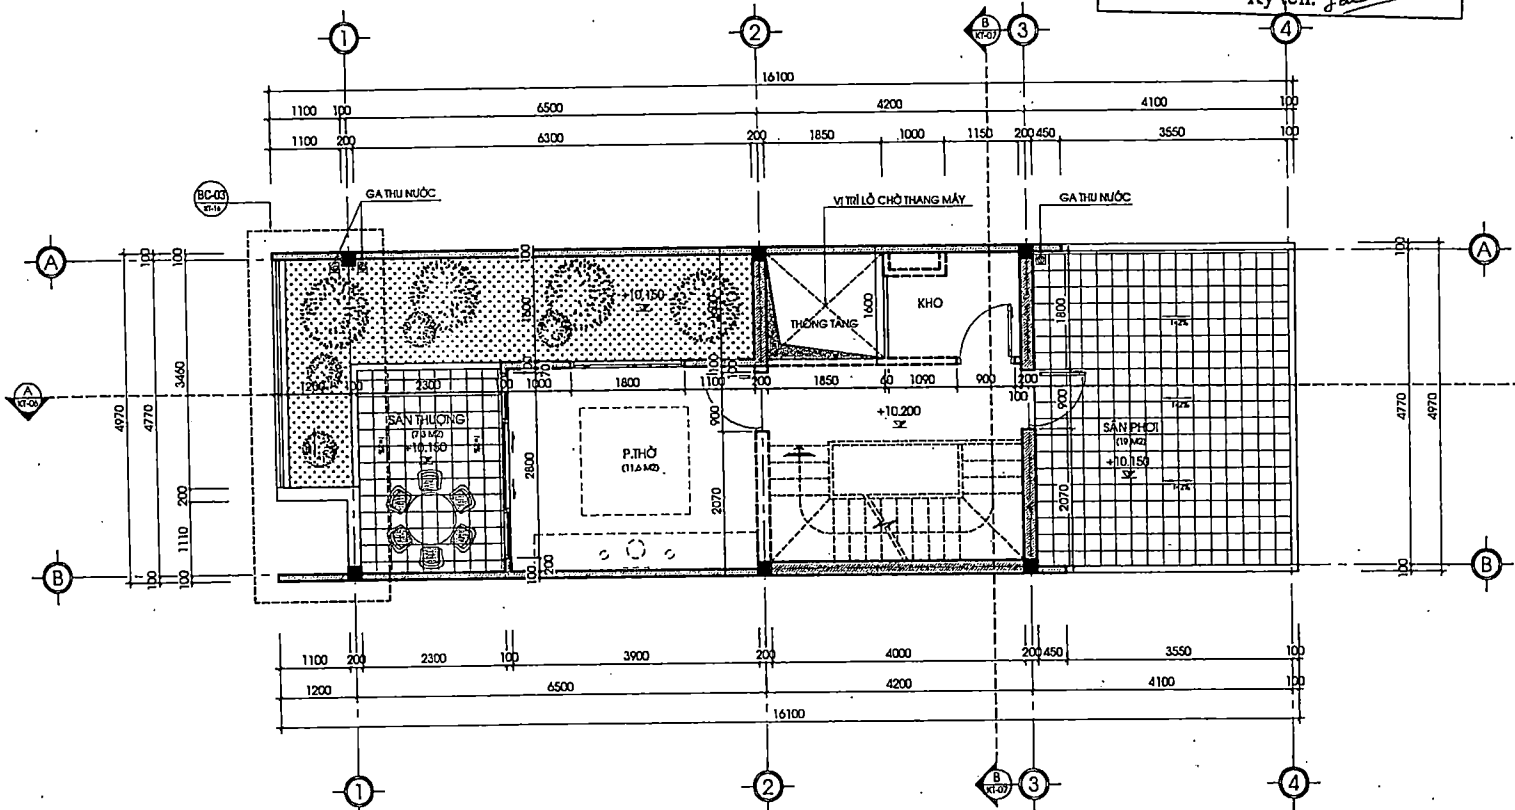

Trần Văn Thành
 TÒA NHÀ HUD
 ĐƯỜNG LÊ VĂN LƯƠNG, PHƯỜNG KHUẨN CHÁNH
 QUẬN THANH XUÂN, HÀ NỘI
 ĐIỆN THOẠI: (04) 3773 8600 FAX: (04) 3773 8640


TỔNG CÔNG TY ĐẦU TƯ PHÁT TRIỂN NHÀ VÀ ĐÔ THỊ
 HOUSING & URBAN DEVELOPMENT CORPORATION
**CÔNG TY CỔ PHẦN TƯ VẤN ĐẦU TƯ
 VÀ XÂY DỰNG HUD-CIC MIỀN NAM**
 CONSTRUCTION & INVESTMENT CONSULTANTS
 JOINT STOCK COMPANY

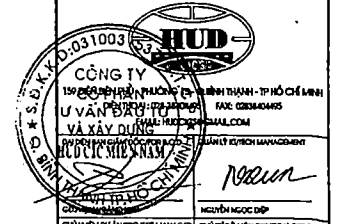

CHỦ NHIỆM DỰ ÁN/PROJECT MANAGER: NGUYỄN NGỌC DỊP
 CHỦ SỞ HỮU/PRINCIPAL DESIGNER: *Thy*
 PHẠM HỒNG LINH
 TRẦN DUY THĂNG LONG
 KIỂM NGHIỆM BY: *Jan*
 KIỂM NGHIỆM BY: *Jan*

SAO Y BẢN CHÍNH
 Ngày... Tháng... Năm 20...

MẶT BẰNG TẦNG THƯỢNG
 TỈ LỆ: 1/75
 S=33,6 M2

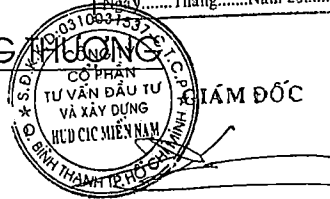

CÔNG TY CỔ PHẦN TƯ VẤN VÀ XÂY DỰNG HUD-CIC MIỀN NAM
THẨM TRA
 Theo Văn bản số: 2511/.../SXD-TĐĐ
 Ngày 25 tháng 6 năm 2014
 Ký tên: *Jan*

GHI CHÚ:
 THANG BỐ, BỂ NƯỚC, BẾ PHỐT SẼ ĐƯỢC ĐẦU TƯ XÂY DỰNG Ở GIAI ĐOẠN SAU
 CÔNG TRÌNH XÂY THÒ, HOÀN THIỆN MẶT NGOÀI NÊN TOÀN BỘ BỐ TRÍ NỘI THẤT CHỈ MANG TÍNH ĐỊNH HƯỚNG
 BỐ TRÍ SÂN VƯỜN CHỈ MANG TÍNH ĐỊNH HƯỚNG CHỦ ĐẦU TƯ KHÔNG THI CÔNG.

PHẦN TƯỜNG HOÀN THIỆN MẶT NGOÀI NHÀ
 PHẦN TƯỜNG MANG TÍNH ĐỊNH HƯỚNG

MẶT BẰNG TẦNG THƯỢNG

DATE/DATE	TITLE	SCALE	REVISION
T.K.T.C	MAU UK-A*		
2018	AS	KT-04	0

HỒ CHÍ MINH: CÔNG TY CỔ PHẦN TƯ VẤN VÀ XÂY DỰNG HUD-CIC MIỀN NAM
 SỐ QUÂN QUẢN LÝ: 0310031337


THÀNH PHỐ HỒ CHÍ MINH
THẨM ĐỊNH
 Theo Văn bản số: 9511.../CXP.../2024
 ngày...15...tháng...9...năm 2024...
 Ký tên: *Jan*

SỬA ĐỔI BỔ SUNG
 REVISION


LẦN SỐ REV. NO	NGÀY DATE	NỘI DUNG SỬA ĐỔI DESCRIPTION

GHI CHÚ:

CHỦ ĐẦU TƯ/PROJECT OWNER
TỔNG CÔNG TY ĐẦU TƯ PHÁT TRIỂN NHÀ VÀ ĐÔ THỊ (HUD)
 KINH TẾ TƯ NHÂN
 PHỐ TÙNG GIẺM ĐỨC
 PHỐ TÙNG GIẺM ĐỨC
 PHỐ TÙNG GIẺM ĐỨC
 QUẬN THẠNH XUÂN - TP. HÀ NỘI
 ĐIỆN THOẠI: (04) 3773 8600 FAX: (04) 3773 8640

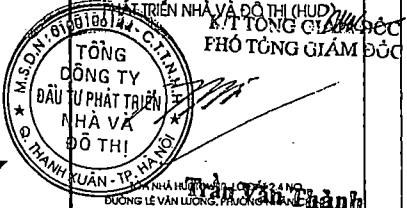

TU VẤN KIẾN TRÚC/CONSULTANTS
TỔNG CÔNG TY ĐẦU TƯ PHÁT TRIỂN NHÀ VÀ ĐÔ THỊ
 HOUSING & URBAN DEVELOPMENT CORPORATION
CÔNG TY CỔ PHẦN TƯ VẤN ĐẦU TƯ VÀ XÂY DỰNG HUD-CIC MIỀN NAM
 CONSTRUCTION & INVESTMENT CONSULTANTS
 JOINT STOCK COMPANY

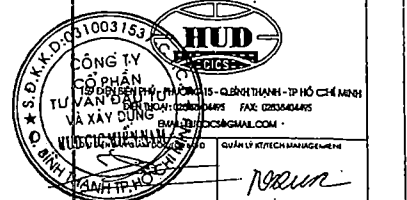

GÓ PHẠM HOÀNG LINH
 CHỦ TRÌ DỰ ÁN/PROJECT MANAGER

NGUYỄN NGỌC DŨNG
 CHỦ TRÌ BỘ MÔN/PRINCIPAL DESIGNER


PHẠM HOÀNG LINH
 THIẾT KẾ/SKETCHED BY

NGUYỄN VĂN CƯỜNG
 NGƯỜI VẤN CƯỜNG


KHU NHÀ Ở SỐ 4
 TẠI KHU ĐÔ THỊ MỚI ĐỒNG TĂNG LONG

MẶT BẰNG MÃI

CHI ĐOẠN ĐỀ SECTION	TỶ LỆ SCALE	PHẠM VI/SCOPE	SỐ PHỐ ĐƯỜNG NO. OF LANE
T.K.T.C	MÀU LK-A'		
NGÀY CHẤM DẪN DATE OF SURVEY			
2018	A3	KT-05	0

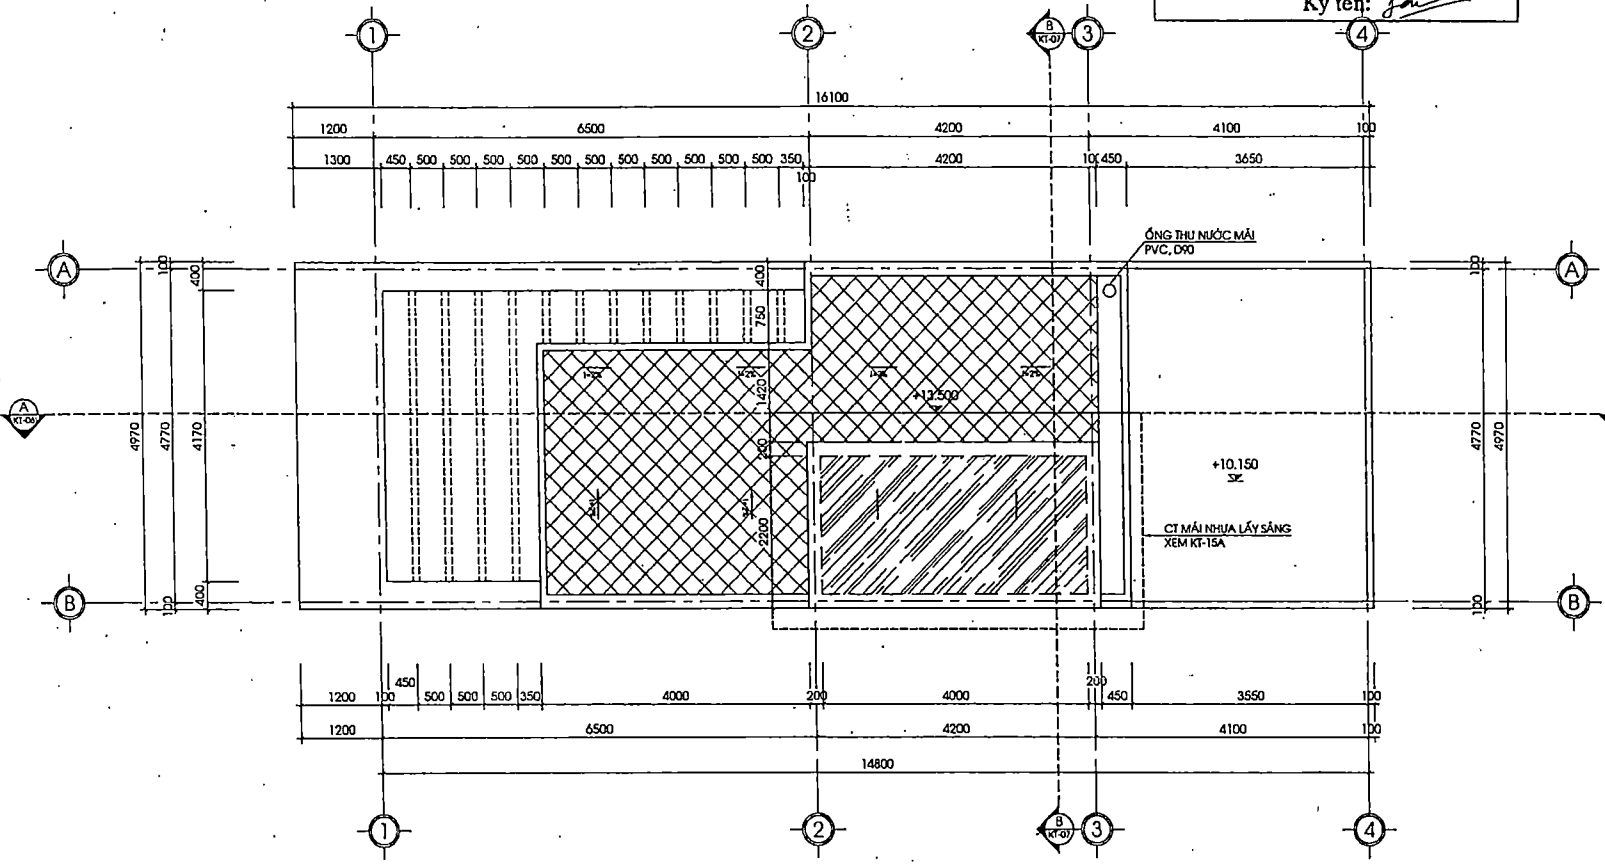


SAO Y BẢN CHÍNH
 Ngày...Tháng...Năm 20...
MẶT BẰNG MÃI
 TỶ LỆ: 1/75

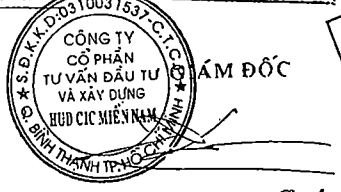

THẨM TRA
 Theo Văn bản số: 02.../B.C.T.T. - HUD-CIC
 Ngày...25...tháng...6...năm 2024...
 Ký tên: *Phạm Hoàng Linh*

GHI CHÚ:
 THANG BỐ, BỂ NƯỚC, BẾ PHỐT SẼ ĐƯỢC ĐẦU TƯ XÂY DỰNG Ở GIAI ĐOẠN SÁU
 CÔNG TRÌNH XÂY THÒ, HOÀN TRÌ MẶT NGOÀI NỀN TOÀN BỘ BỐ TRÍ NỘI THẤT CHẾ MANG LĨNH ĐỊNH HƯỚNG

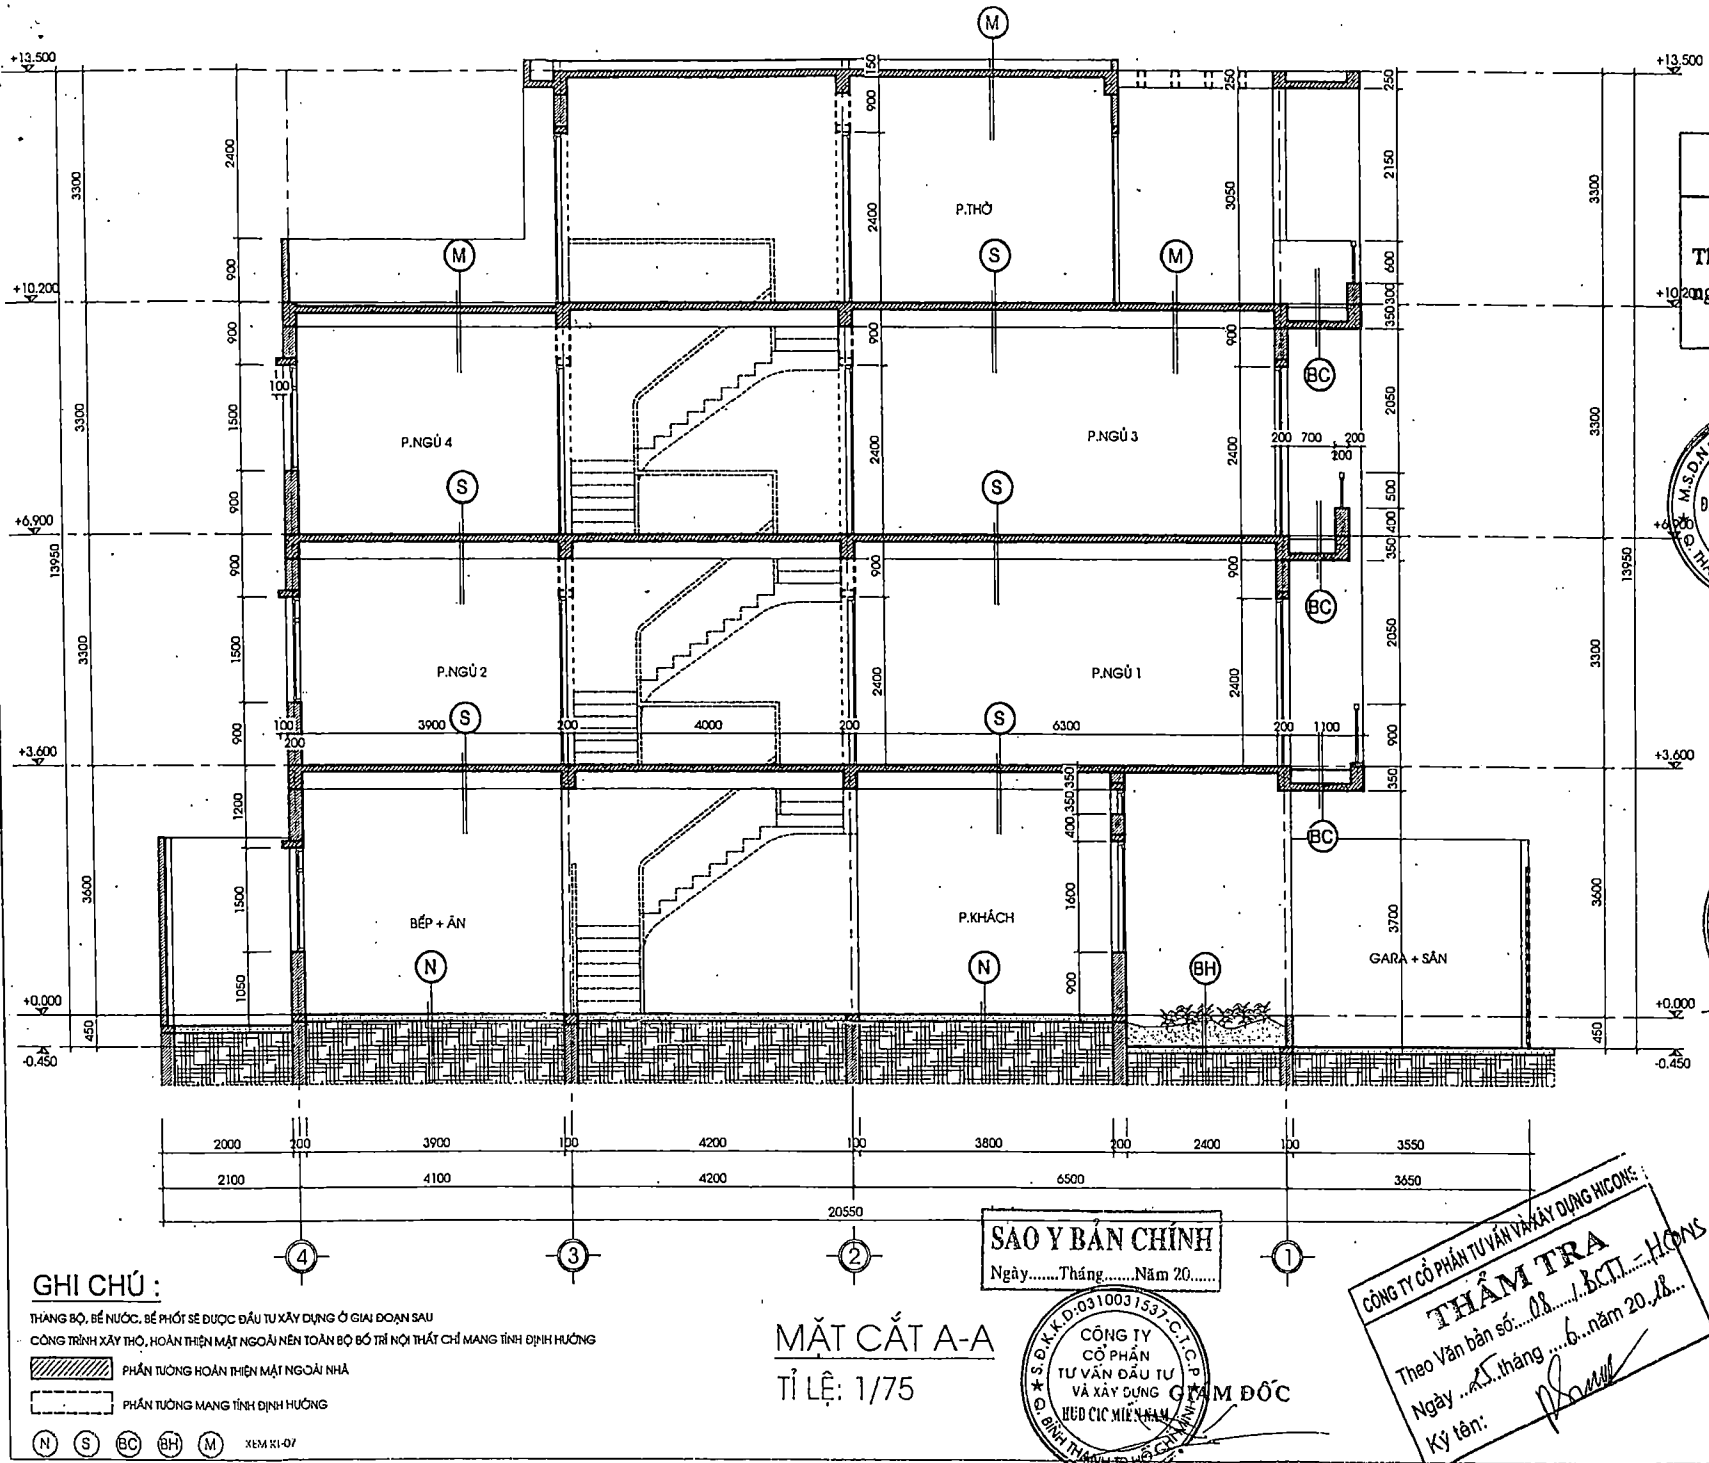


GHI CHÚ :

- THĂNG BỌ, BẾ NƯỚC, BẾ PHỐT SẼ ĐƯỢC ĐẦU TƯ XÂY DỰNG Ở GIAI ĐOẠN SAU
- CÔNG TRÌNH XÂY THÔ, HOÀN THIỆN MẶT NGOÀI NỀN TOÀN BỘ BỐ TRÍ THẤT CHỈ MANG TÍNH ĐỊNH HƯỚNG
- PHẦN TƯỜNG HOÀN THIỆN MẶT NGOÀI NHÀ
- PHẦN TƯỜNG MANG TÍNH ĐỊNH HƯỚNG
- (N) (S) (BC) (BH) (M) XEM KÍ-07

MẶT CẮT A-A
TỈ LỆ: 1/75

SÀO Y BẢN CHÍNH
Ngày.....Tháng.....Năm 20.....

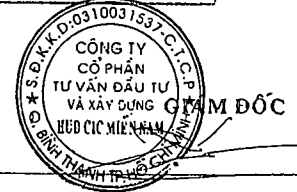

CÔNG TY CỔ PHẦN TƯ VẤN VÀ XÂY DỰNG HƯCONEC
THẨM TRA
Theo Văn bản số:...../ST...../B.C.T.I. - HƯCONEC
Ngày...../T.....tháng...../b.....năm 20...../b.....
Ký tên: *[Signature]*

SỬA ĐỔI BỔ SUNG REVISION

LẦN SỐ REV NO	NGÀY DATE	NỘI DUNG SỬA ĐỔI DESCRIPTION

SỔ XÂY DỰNG THÀNH PHỐ HỒ CHÍ MINH THẨM ĐỊNH
Theo Văn bản số:...../ST...../S.X.D. - TP.HCM.
Ngày...../b.....tháng...../b.....năm 20...../b.....
Ký tên: *[Signature]*

TỔNG CÔNG TY ĐẦU TƯ PHÁT TRIỂN NHÀ VÀ ĐÔ THỊ (HƯC) KIT TÔNG GIẢM ĐỐC PHỐ TỔNG GIÁM ĐỐC

TỔNG CÔNG TY ĐẦU TƯ PHÁT TRIỂN NHÀ VÀ ĐÔ THỊ
ĐƯỜNG LÊ VĂN LỮU, QUẬN THẠNH XUÂN, HÀ NỘI
ĐIỆN THOẠI: (04) 3773 8600 FAX: (04) 3773 8640

TỔNG CÔNG TY ĐẦU TƯ PHÁT TRIỂN NHÀ VÀ ĐÔ THỊ HOUSING & URBAN DEVELOPMENT CORPORATION
CÔNG TY CỔ PHẦN TƯ VẤN ĐẦU TƯ VÀ XÂY DỰNG HƯC-CIC MIỀN NAM CONSTRUCTION & INVESTMENT CONSULTANTS JOINT STOCK COMPANY

CÔNG TY CỔ PHẦN TƯ VẤN VÀ XÂY DỰNG HƯC-CIC MIỀN NAM
Khu nhà ở số 4
TẠI KHU ĐÔ THỊ MỚI ĐÔNG TĂNG LONG

MẶT CẮT A-A

CHUYÊN DÙNG	FILE	MÀNG KẾT	THIẾT KẾ
T.K.T.C	THAI	ĐỒ TẠM	MAU LK-A*
2018	A3	KT-06	0

GHI CHÚ:


- (M)**
- LÁT 2 LỚP GẠCH LÁ NEM 300X300X17MM
 - LỚT Vữa XM 75#, MIẾT MẠCH BĂNG XM TRẮNG NG/CHẤT TẠO ĐỐC 1 = 2% VỀ PHÍA ỚNG THOÁT CHỖ MỎNG NHẤT DÂY 20MM
 - QUÉT 2 LỚP VL CHỐNG THẤM SIKAPROOF MEMBRANE
 - SÀN BICT ĐÓ TẠI CHỖ (XEM BẢN VẼ KẾT CẤU)

- (BC)**
- LĂNG Vữa XMC MẮC 75#, TẠO ĐỐC 2% VỀ GA THU CHỖ MỎNG NHẤT DÂY 20.
 - QUÉT 2 LỚP VL CHỐNG THẤM SIKAPROOF MEMBRANE
 - SÀN BICT ĐÓ TẠI CHỖ (XEM BẢN VẼ KẾT CẤU)

- (S)**
- SÀN BICT ĐÓ TẠI CHỖ (XEM BẢN VẼ KẾT CẤU)

- (N)**
- BÊ TÔNG DÀ 4X6, MẮC 100#
 - CẮT TỌN NÉN ĐẮM CHẶT
 - ĐẤT TỰ NHIÊN

- (BH)**
- ĐẤT TỰ NHIÊN
 - VỊ THOÁT NƯỚC
 - LĂNG Vữa XMC MẮC 75#
 - QUÉT 2 LỚP VL CHỐNG THẤM SIKAPROOF MEMBRANE
 - SÀN BICT ĐÓ TẠI CHỖ (XEM BẢN VẼ KẾT CẤU)

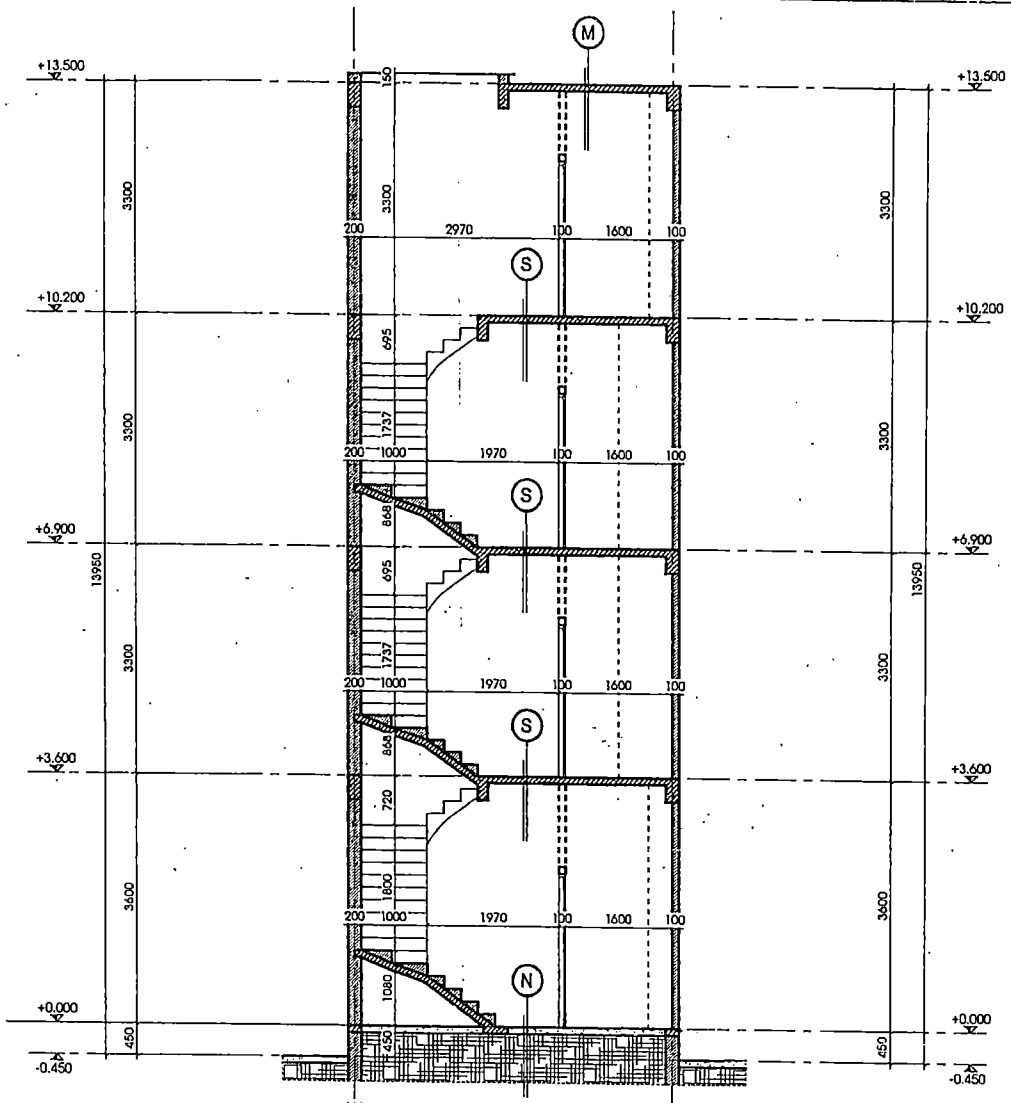

SAO Y BẢN CHÍNH
Ngày.....Tháng.....Năm 20.....

GIÁM ĐỐC
CÔNG TY CỔ PHẦN TƯ VẤN ĐẦU TƯ VÀ XÂY DỰNG HUD CIC MIỀN NAM
HỒ CHÍ MINH
TP. HỒ CHÍ MINH

MẶT CẮT B-B
TỈ LỆ: 1/75

CÔNG TY CỔ PHẦN TƯ VẤN VÀ XÂY DỰNG HICON
THẨM TRA
Theo Văn bản số: 08...../B.C.T. - HICON
Ngày 25 tháng 06 năm 2018.
Ký tên: [Signature]

SỬA ĐỔI BỔ SUNG REVISION		
LẦN SỐ REV. NO	NGÀY DATE	NỘI DUNG SỬA ĐỔI DESCRIPTION

**SỞ XÂY DỰNG
THÀNH PHỐ HỒ CHÍ MINH**
THẨM ĐỊNH
Theo Văn bản số: 2511.../S.P.ĐD
ngày... tháng... năm 2018.
Ký tên: [Signature]

**TỔNG CÔNG TY ĐẦU TƯ
PHÁT TRIỂN NHÀ VÀ ĐÔ THỊ (HUD) VÀ
KT TỔNG GIÁM ĐỐC
PHÓ TỔNG GIÁM ĐỐC**
CÔNG TY CỔ PHẦN TƯ VẤN ĐẦU TƯ VÀ XÂY DỰNG HUD CIC MIỀN NAM
DIỆN THOẠI (04) 3773 8000 FAX: (04) 3773 8640

**TỔNG CÔNG TY ĐẦU TƯ PHÁT TRIỂN NHÀ VÀ ĐÔ THỊ
HOUSING & URBAN DEVELOPMENT CORPORATION**
**CÔNG TY CỔ PHẦN TƯ VẤN ĐẦU TƯ
VÀ XÂY DỰNG HUD-CIC MIỀN NAM**
CONSTRUCTION & INVESTMENT CONSULTANTS
JOINT STOCK COMPANY

CÔNG TY CỔ PHẦN TƯ VẤN VÀ XÂY DỰNG HUD CIC MIỀN NAM
HỒ CHÍ MINH
TP. HỒ CHÍ MINH
M. S. Đ. K. D. 0310031537.C.T.C.P

GD PHẠM HOÀNG LÊNH / **NGUYỄN NGUYỄN ĐIỆP**
CHỦ NHIỆM DỰ ÁN / PROJECT MANAGER / **CHỦ TỊCH HỘI QUẢN LÝ THIẾT KẾ**
PHẠM HOÀNG LÊNH / **TRẦN DUY TRƯỜNG LONG**
PHÊ Duyệt / CHECKED BY / **PHỤ TRƯỞNG**


**KHU NHÀ Ở SỐ 4
TẠI KHU ĐÔ THỊ MỚI ĐỒNG TANG LONG**

MẶT CẮT B-B			
QUY ĐỊNH T.K.T.C	TỶ LỆ SCALE	HẠNG LẠC SHEET NO	SỐ HỌ ĐƠN COMPONENT NO
2018	A3	MÁU LƯA KT-07	0

GHI CHÚ:

- THANG BỐ, BỀ NƯỚC, BỀ PHỐT SẼ ĐƯỢC ĐẦU TƯ XÂY DỰNG Ở GIAI ĐOẠN SAU
CÔNG TRÌNH XÂY THỎ, HOÀN THIỆN MẶT NGOÀI NÊN TOÀN BỘ BỐ TRÍ NỘI THẤT CHỈ MANG TÍNH ĐỊNH HƯỚNG
- PHẦN TƯỜNG HOÀN THIỆN MẶT NGOÀI NHÀ
 - PHẦN TƯỜNG MANG TÍNH ĐỊNH HƯỚNG

Phạm Hoàng Linh

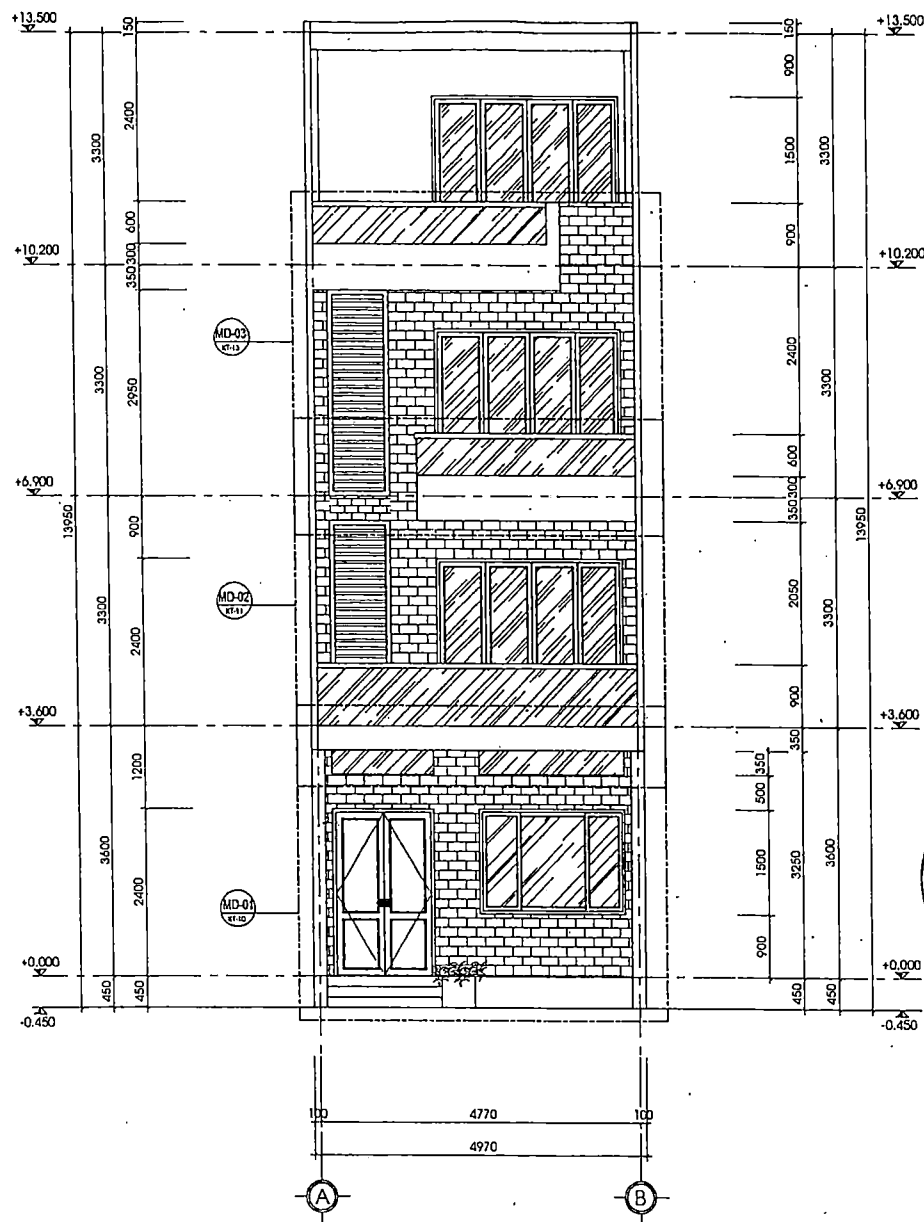

**SỞ XÂY DỰNG
THÀNH PHỐ HỒ CHÍ MINH**
THẨM ĐỊNH
Theo Văn bản số...
ngày... tháng... năm 20...
Ký tên: *[Signature]*

SAO Y BẢN CHÍNH
Ngày... Tháng... Năm 20...

CÔNG TY CỔ PHẦN TƯ VẤN ĐẦU TƯ VÀ XÂY DỰNG HUD-CIC MIỀN NAM
Ký tên: *[Signature]*

CÔNG TY CỔ PHẦN TƯ VẤN VÀ XÂY DỰNG HICON
THẨM TRA
Theo Văn bản số...
Ngày... tháng... năm 20...
Ký tên: *[Signature]*


MẶT ĐỨNG TRỰC A-B
TỈ LỆ: 1/75

GHI CHÚ :

THANG BỐ, BỀ NƯỚC, BỀ PHỐT SẼ ĐƯỢC ĐẦU TƯ XÂY DỰNG Ở GIAI ĐOẠN SAU
CÔNG TRÌNH XÂY THỎ, HOÀN THIỆN MẶT NGOÀI NÊN TOÀN BỘ BỐ TRÍ NỘI THẤT CHỈ MANG TÍNH ĐỊNH HƯỚNG

PHẦN LƯỜNG SƠN MÀU TRẮNG
TƯỜNG ỐP GẠCH THỂ .X1 60X2.10X7, MÀU XANH ĐEN

SỬA ĐỔI BỔ SUNG REVISION	
LẦN S.Đ. REV. NO.	NGÀY DATE
NỘI DUNG SỬA ĐỔI DESCRIPTION	
GHI CHÚ:	
CHỦ ĐẦU TƯ/PROJECT OWNER	
TỔNG CÔNG TY ĐẦU TƯ PHẦN NHÀ VÀ ĐÔ THỊ (HUD-CIC MIỀN NAM) KẾT TỐI TỔNG GIÁM ĐỐC PHÓ TỔNG GIÁM ĐỐC	
TỔNG CÔNG TY ĐẦU TƯ PHÁT TRIỂN NHÀ VÀ ĐÔ THỊ M.S.D.N. 010010143. C.A.N.A.M. ĐƯỜNG LÊ VĂN LÂN, PHƯỜNG LỘ ĐẤT 2 (HỒ CHÍ MINH) QUẬN THANH XUÂN, HÀ NỘI ĐIỆN THOẠI: (04) 3773 8500 FAX: (04) 3773 8540	
TƯ VẤN THIẾT KẾ/CONSULTANTS TỔNG CÔNG TY ĐẦU TƯ PHÁT TRIỂN NHÀ VÀ ĐÔ THỊ HOUSING & URBAN DEVELOPMENT CORPORATION CÔNG TY CỔ PHẦN TƯ VẤN ĐẦU TƯ VÀ XÂY DỰNG HUD-CIC MIỀN NAM CONSTRUCTION & INVESTMENT CONSULTANTS JOINT STOCK COMPANY	
CÔNG TY CỔ PHẦN TƯ VẤN VÀ XÂY DỰNG HUD-CIC MIỀN NAM M.S.D.K.K. 0.0310031537.C.I.C.MI.NAM ĐƯỜNG LÊ VĂN LÂN, PHƯỜNG LỘ ĐẤT 2 (HỒ CHÍ MINH) QUẬN THANH XUÂN, HÀ NỘI ĐIỆN THOẠI: (04) 3773 8500 FAX: (04) 3773 8540	
GÓI PHẠM HỒNG LÂM CHỦ NHIỆM DỰ ÁN/PROJECT MANAGER	NGUYỄN HOÀNG ĐẾP CHÁU ĐỀ BỐ LƯU/ARCHITECTURAL DESIGNER
PHẠM HỒNG LÂM CHỦ NHIỆM DỰ ÁN/PROJECT MANAGER	BÙI DUY THĂNG LONG CHỦ NHIỆM DỰ ÁN/PROJECT MANAGER
GÓI DUY THĂNG LONG CHỦ NHIỆM DỰ ÁN/PROJECT MANAGER	NGUYỄN VĂN CƯỜNG CHỦ NHIỆM DỰ ÁN/PROJECT MANAGER
KHU NHÀ Ở SỐ 4 TẠI KHU ĐÔ THỊ MỚI ĐỒNG TĂNG LÔNG	
MẶT ĐỨNG TRỰC A-B	
NGÀY BAN HÀNH 2018	MẪU LƯU A3
SỐ QUẢN LÝ KT-08	SỐ QUẢN LÝ 0

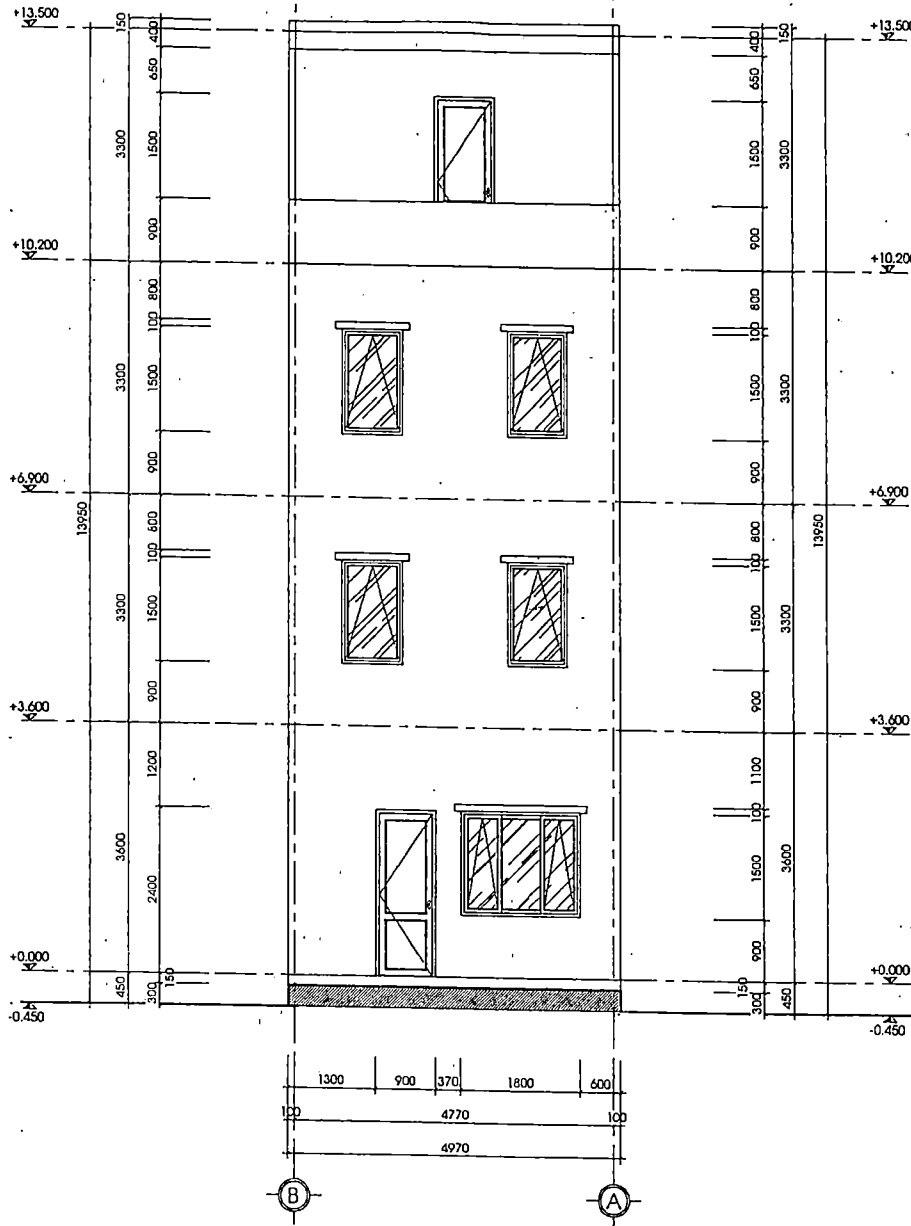







**SỞ XÂY DỰNG
THÀNH PHỐ HỒ CHÍ MINH**
THẨM ĐỊNH
Theo Văn bản số...*25.11*.../SXD...*1900*...
ngày...*8*...tháng...*8*...năm 20...*18*...
Ký tên: *Jan*

SAO Y BẢN CHÍNH
Ngày.....Tháng.....Năm 20.....



CÔNG TY CỔ PHẦN TƯ VẤN ĐẦU TƯ VÀ XÂY DỰNG HUD-CIC MIỀN NAM
CHỦ TỊCH HỘI ĐỒNG QUẢN TRỊ
Phạm Hoàng Linh

CÔNG TY CỔ PHẦN TƯ VẤN VÀ XÂY DỰNG HICONCS
THẨM TRA
Theo Văn bản số...*08*.../BCT...*18*...
Ngày...*25*...tháng...*08*...năm 20...*18*...
Ký tên: *Phạm Hoàng Linh*

MẶT ĐỨNG TRỰC B-A
TỈ LỆ: 1/75

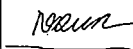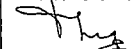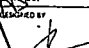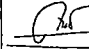SỬA ĐỔI BỔ SUNG REVISION		
LẦN SỐ REV. NO	NGÀY DATE	NỘI DUNG SỬA ĐỔI DESCRIPTION
GHI CHÚ:		
CHỦ ĐẦU TƯ/PROJECT OWNER TỔNG CÔNG TY ĐẦU TƯ PHÁT TRIỂN NHÀ VÀ ĐÔ THỊ (HUD) K/T TỔNG GIÁM ĐỐC PHÓ TỔNG GIÁM ĐỐC		
 CÔNG TY ĐẦU TƯ PHÁT TRIỂN NHÀ VÀ ĐÔ THỊ 10/3 TRƯỜNG GIỚI LỘ ĐẤT 24 NG. ĐƯỜNG YÊN LẠC, QUẬN THANH XUÂN, HÀ NỘI ĐIỆN THOẠI: (04) 3773 8600 FAX: (04) 3773 8640		
TU VẤN ĐẦU TƯ/CONSULTANTS TỔNG CÔNG TY ĐẦU TƯ PHÁT TRIỂN NHÀ VÀ ĐÔ THỊ HOUSING & URBAN DEVELOPMENT CORPORATION CÔNG TY CỔ PHẦN TƯ VẤN ĐẦU TƯ VÀ XÂY DỰNG HUD-CIC MIỀN NAM CONSTRUCTION & INVESTMENT CONSULTANTS JOINT STOCK COMPANY		
 CÔNG TY CỔ PHẦN TƯ VẤN VÀ XÂY DỰNG HUD-CIC MIỀN NAM 10/3 TRƯỜNG GIỚI LỘ ĐẤT 24 NG. ĐƯỜNG YÊN LẠC, QUẬN THANH XUÂN, HÀ NỘI ĐIỆN THOẠI: (04) 3773 8600 FAX: (04) 3773 8640		
CHỦ PHẠM HOÀNG LINH CHIEF PROJECT MANAGER	NGUYỄN QUỐC ANH CHIEF ARCHITECTURAL DESIGNER	 
PHẠM HOÀNG LINH CHECKED BY	NGUYỄN QUỐC ANH CHECKED BY	 
KHU NHÀ Ở SỐ 4 TÀI KHU ĐÔ THỊ MỚI ĐÔNG TĂNG LONG 10/3 TRƯỜNG GIỚI LỘ ĐẤT 24 NG. ĐƯỜNG YÊN LẠC, QUẬN THANH XUÂN, HÀ NỘI		
MẶT ĐỨNG TRỰC B-A		
SỐ QUẢN LÝ DỰ ÁN T.K.T.C.	MẪU LK-A*	SỐ QUẢN LÝ DỰ ÁN KT-09
2018	A3	0

GHI CHÚ :
 THANG BỘ, BỀ NƯỚC, BỀ PHỐT SẼ ĐƯỢC ĐẦU TƯ XÂY DỰNG Ở GIAI ĐOẠN SAU
 CÔNG TRÌNH XÂY THỎ, HOÀN THIỆN MẶT NGOÀI NÊN TOÀN BỘ BỐ TRÍ NỘI THẤT CHỈ MANG TÍNH ĐỊNH HƯỚNG

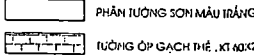 
 PHÂN TƯỜNG SƠN MÀU TRẮNG

 TƯỜNG ỐP GẠCH THỂ , KT.02X02X02, MÀU XANH ĐEN