


M-02
Mặt bằng bố trí vật dụng định hướng lưu 2



M-02
Mặt bằng bố trí vật dụng định hướng lưu 1

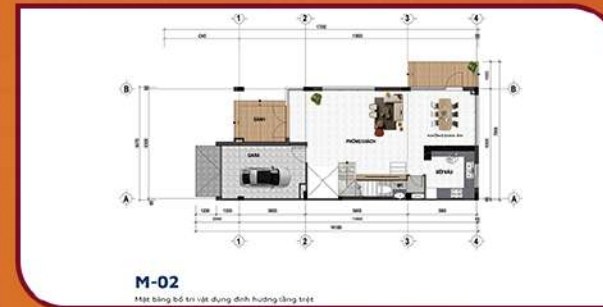

M-02
Mặt bằng bố trí vật dụng định hướng sống trực



LÔ IV.26.17

Diện tích đất: 168 m²
Diện tích sàn xây dựng: 290.86 m²
Mặt cắt đường: 10 m
Mẫu nhà: M-02



Mẫu nhà M-02
Home models M-02



M-02

Mặt bằng định vị ô đất IV26.17-19-21


168 m²

Diện tích ô đất

84,94 m²


Diện tích xây dựng



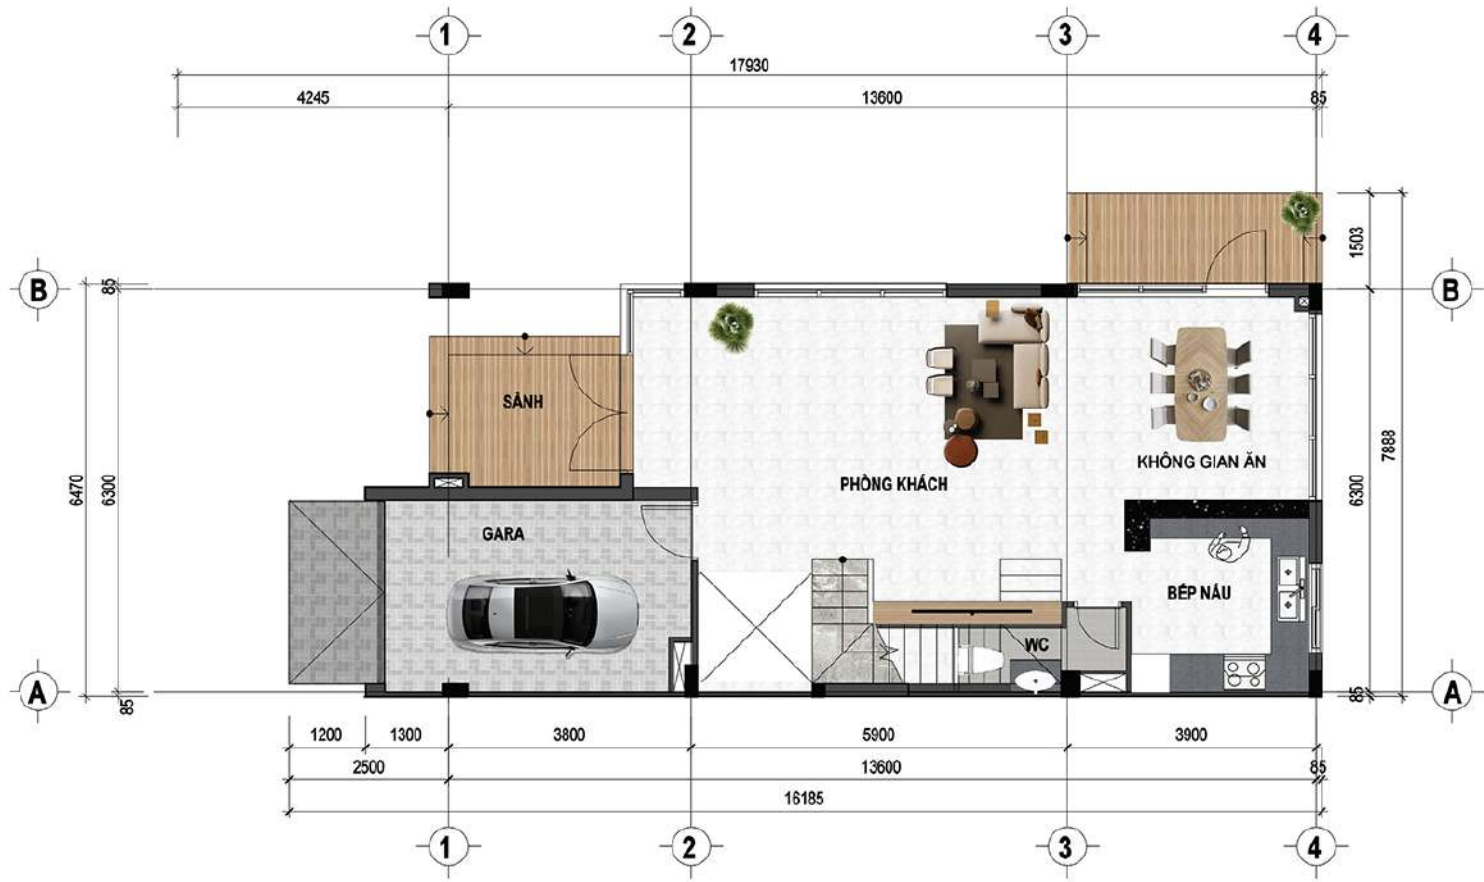


M-02

Mặt bằng bố trí vật dụng định hướng tầng trệt

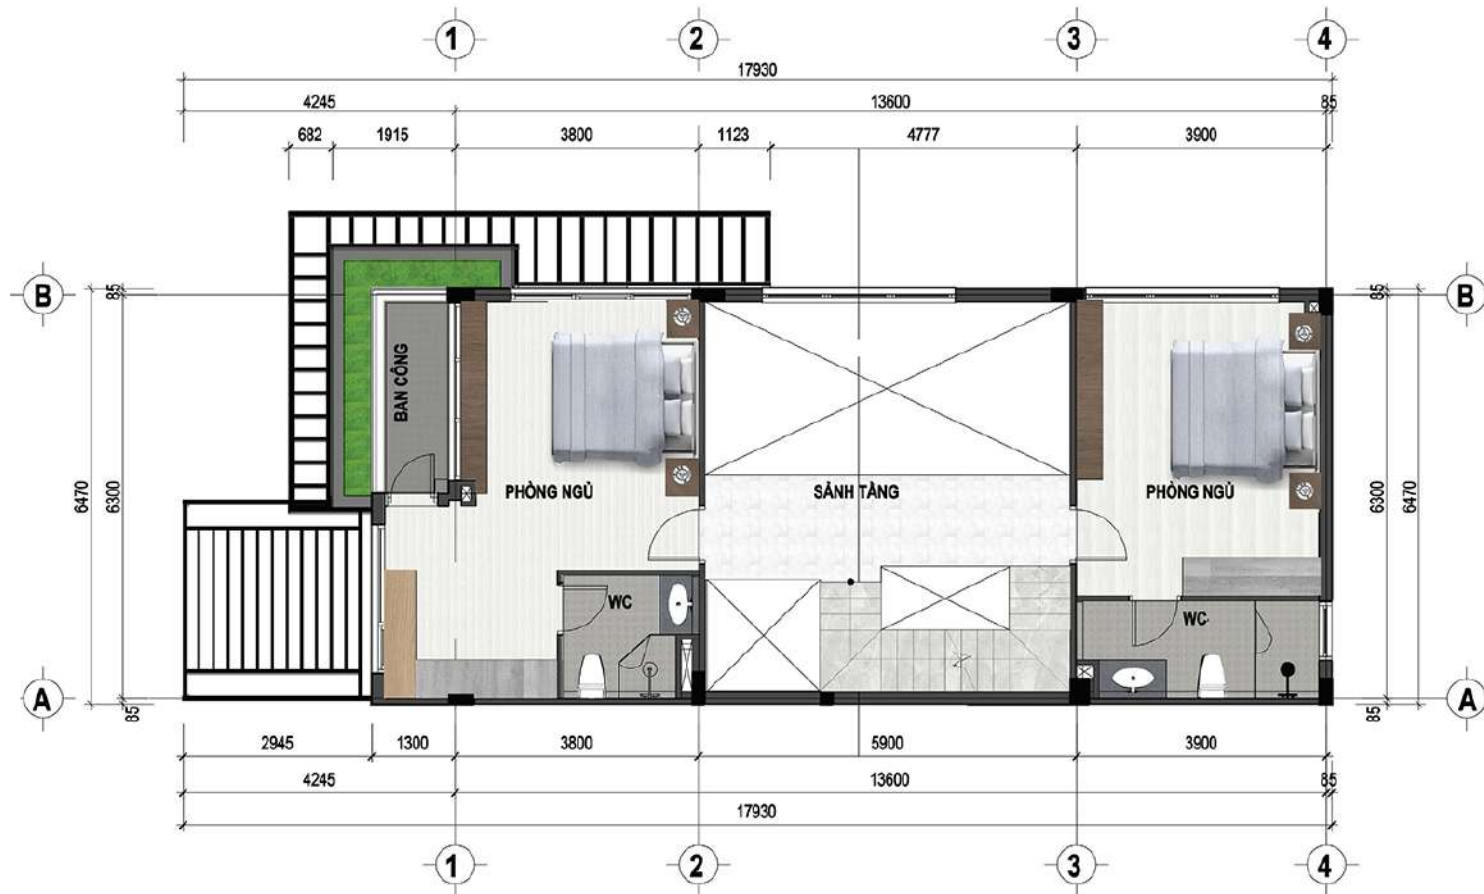


M-02

Mặt bằng bố trí vật dụng định hướng lầu 1

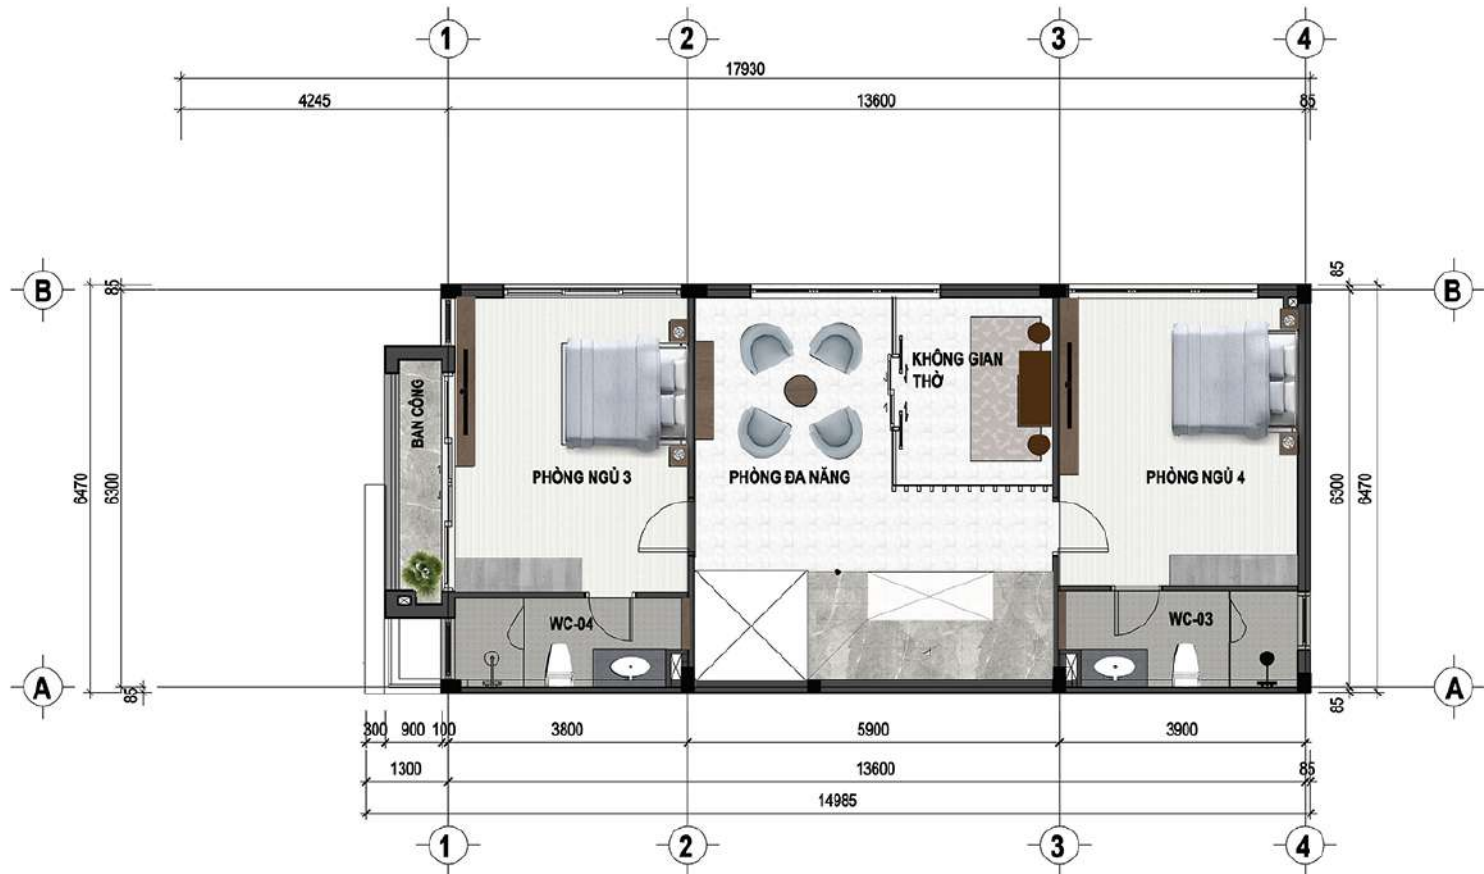

M-02

Mặt bằng bố trí vật dụng định hướng lầu 2

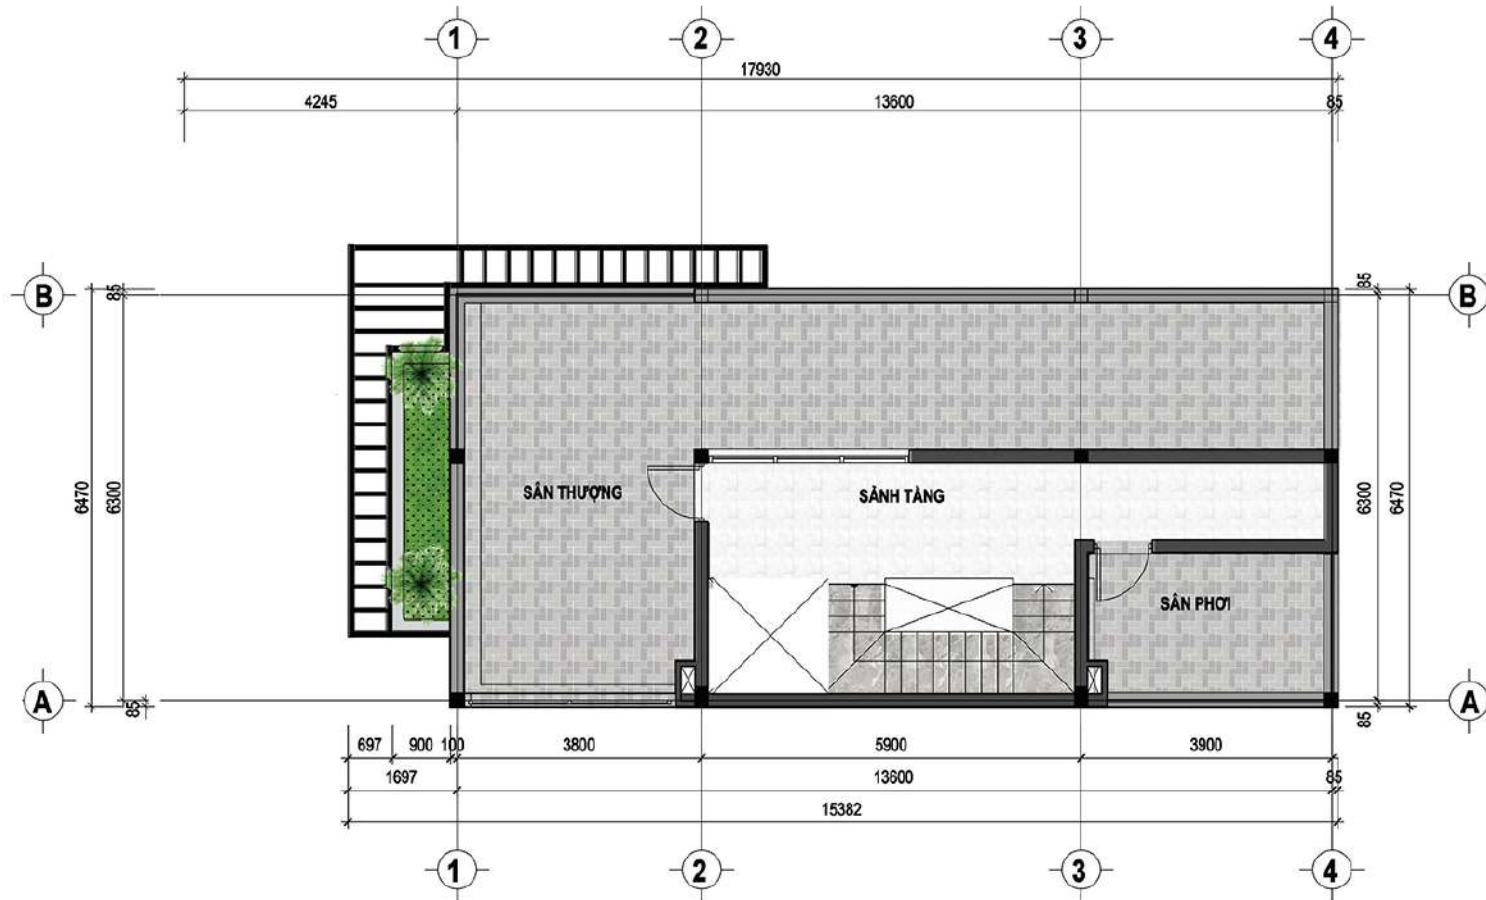

M-02

Mặt bằng tum