


M-06

Mặt bằng bố trí vật dụng định hướng 2



M-06

Mặt bằng bố trí vật dụng định hướng 1

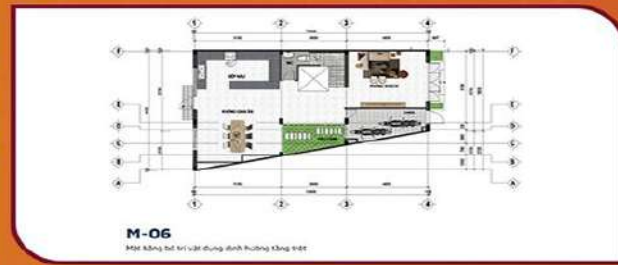

M-06

Mặt bằng bố trí vật dụng định hướng 3



<https://dongtanglong.com.vn>

Lô

IV.11.56

Diện tích đất: 142.3 m²

Diện tích sàn xây dựng: 325.84 m²

Mặt cắt đường: 12 m

Mẫu nhà: M-06




Mẫu nhà M-06

Home models M-06



<https://dongtanglong.com.vn>

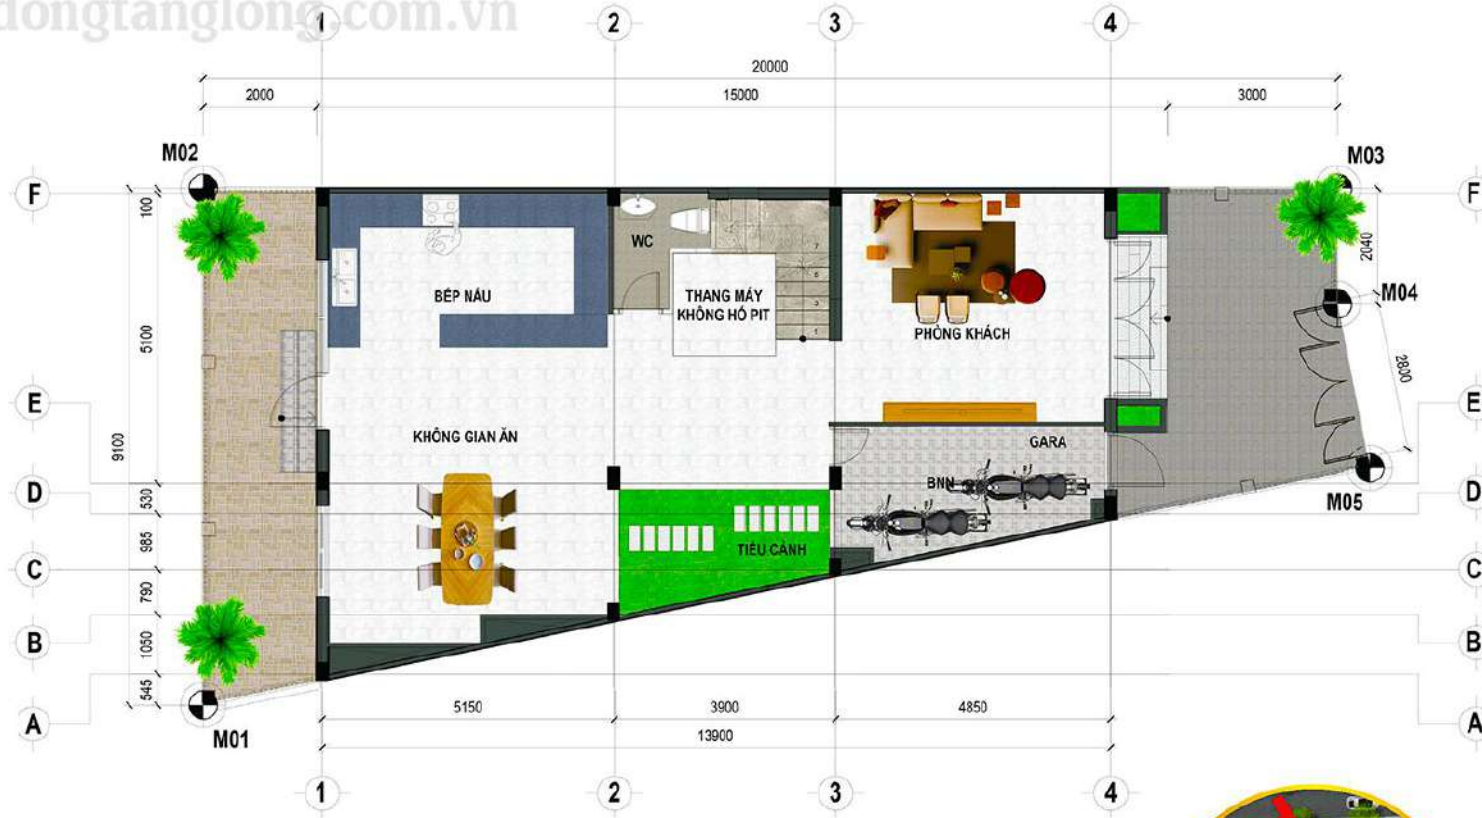

M-06

Mặt bằng định vị ô đất IV11.56


142,3 m²

Diện tích ô đất

102,98 m²

Diện tích xây dựng



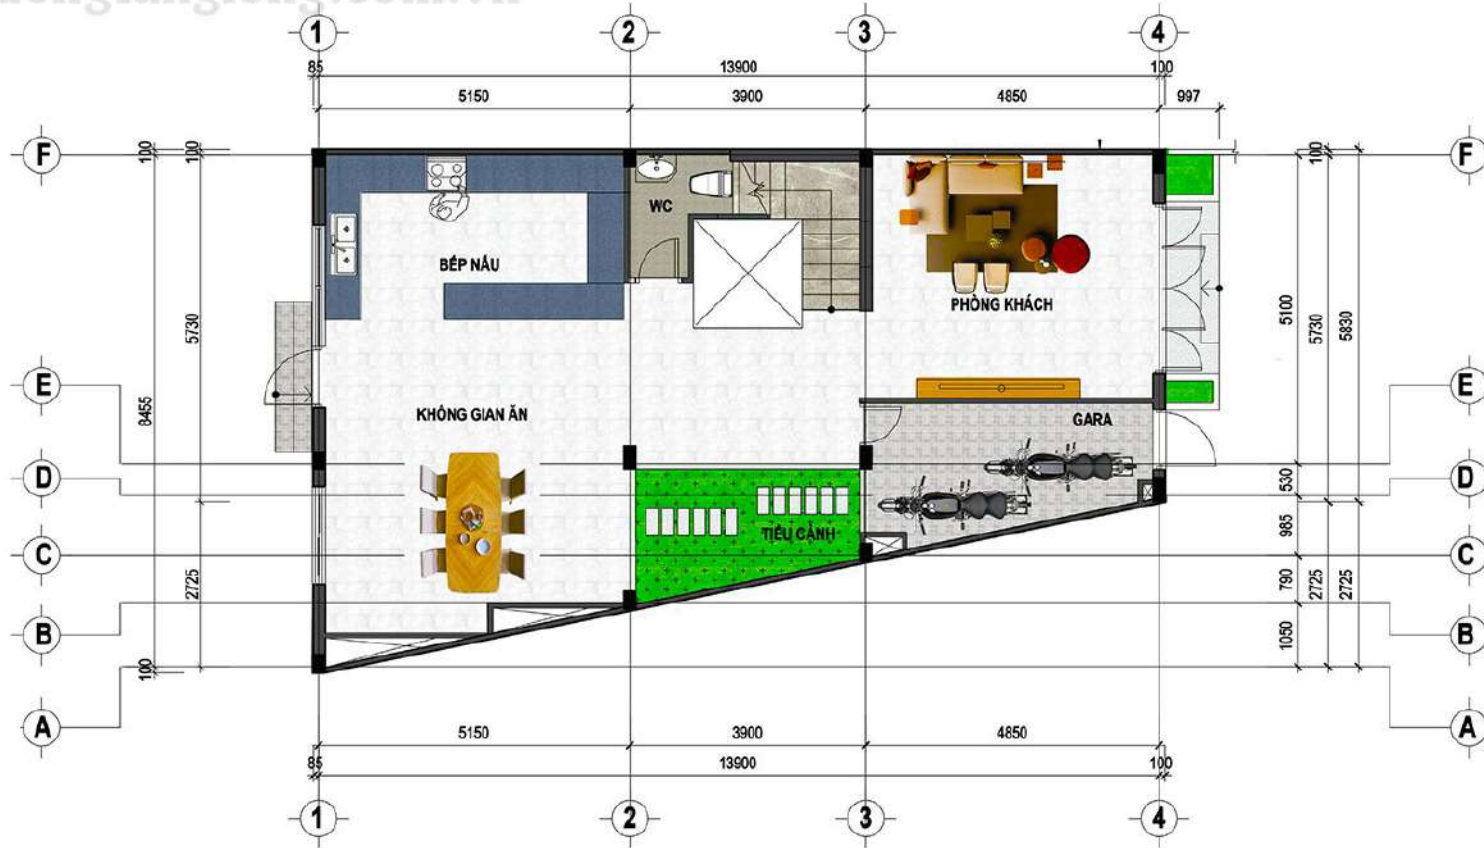

M-06

Mặt bằng bố trí vật dụng định hướng tầng trệt



<https://dongtanglong.com.vn>



M-06

Mặt bằng bố trí vật dụng định hướng lầu 1




M-06

Mặt bằng bố trí vật dụng định hướng lầu 2



<https://dongtanglong.com.vn>

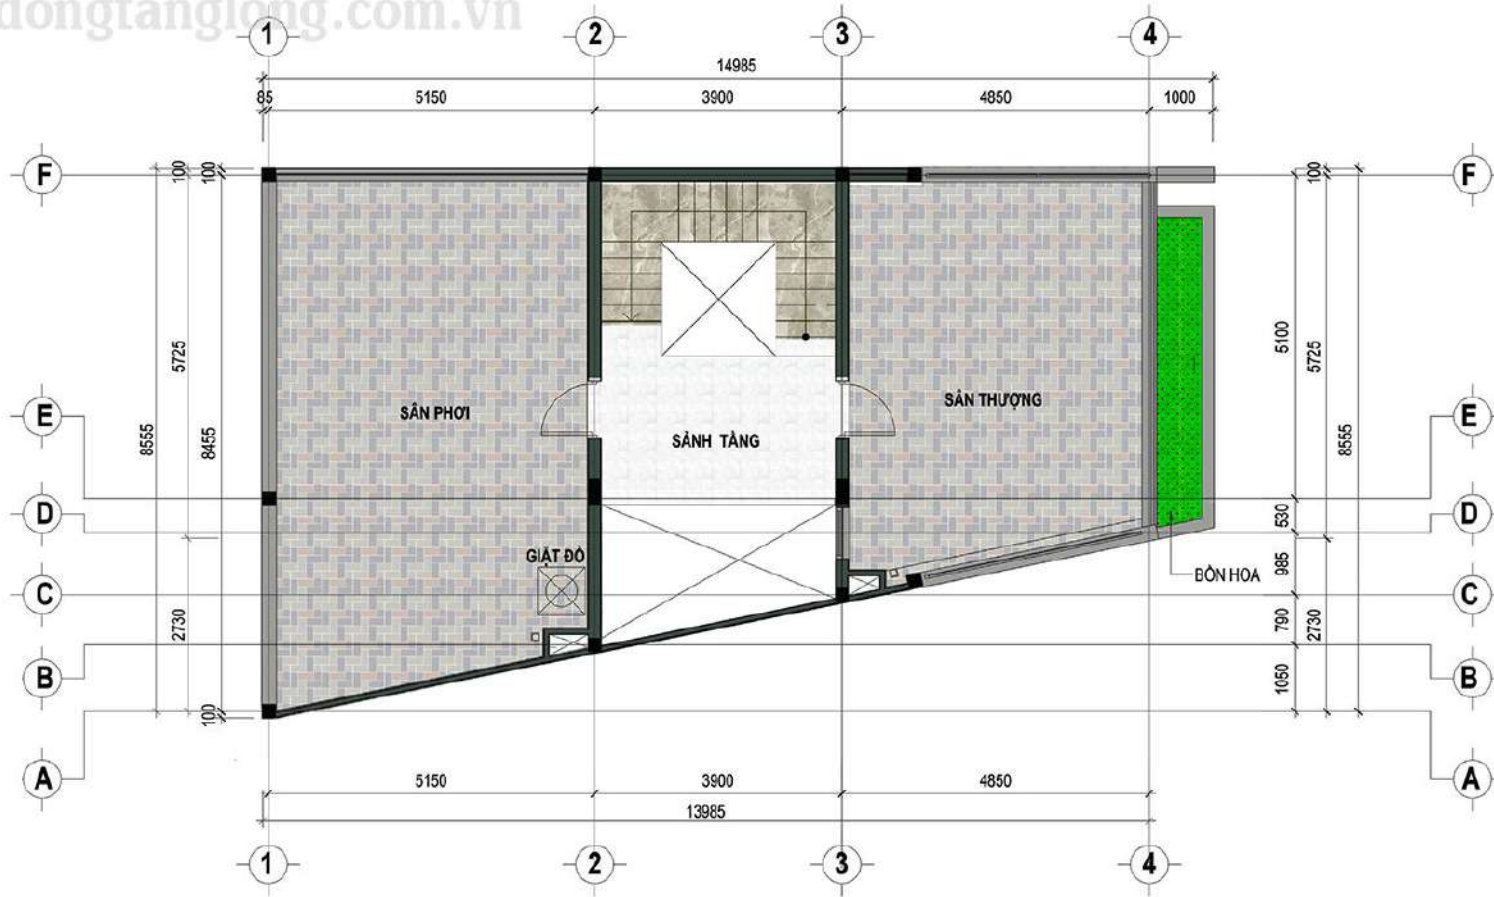

M-06

Mặt bằng tum