

TỔNG CÔNG TY ĐẦU TƯ PHÁT TRIỂN NHÀ VÀ ĐÔ THỊ
CÔNG TY CỔ PHẦN TƯ VẤN ĐẦU TƯ VÀ XÂY DỰNG HUD-CIC MIỀN NAM



TỔNG CÔNG TY ĐẦU TƯ PHÁT TRIỂN NHÀ VÀ ĐÔ THỊ
THIẾT KẾ ĐÃ PHÊ DUYỆT
(Tại QĐ số 2253/QĐ - HĐTV ngày 25 tháng 9 năm 2018)
TUQ. TÔNG GIÁM ĐỐC TỔNG CÔNG TY
Trưởng ban Thẩm định
[Signature]
Phạm Trung Kiên

HỒ SƠ THIẾT KẾ THI CÔNG (MẪU LK-A)

- DỰ ÁN : KHU NHÀ Ở SỐ 4 TẠI KHU ĐÔ THỊ MỚI ĐÔNG TĂNG LONG
- ĐỊA ĐIỂM : KHU ĐÔ THỊ MỚI ĐÔNG TĂNG LONG, PHƯỜNG TRƯỜNG THẠNH, QUẬN 9, TP. HỒ CHÍ MINH
- CHỦ ĐẦU TƯ : TỔNG CÔNG TY ĐẦU TƯ PHÁT TRIỂN NHÀ VÀ ĐÔ THỊ.

CHỦ ĐẦU TƯ:


TỔNG CÔNG TY ĐẦU TƯ PHÁT TRIỂN NHÀ VÀ ĐÔ THỊ HUD
K/T TÔNG GIÁM ĐỐC
PHÓ TÔNG GIÁM ĐỐC



[Signature]
Trần Văn Thành

ĐƠN VỊ TƯ VẤN:

CÔNG TY CỔ PHẦN TƯ VẤN ĐẦU TƯ VÀ XÂY DỰNG HUD-CIC MIỀN NAM
GIÁM ĐỐC

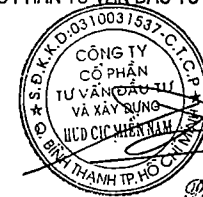

[Signature]
Phạm Hoàng Linh

CÔNG TY CỔ PHẦN TƯ VẤN VÀ XÂY DỰNG HUD-CIC MIỀN NAM
THẨM TRA
Theo Văn bản số: 08/LCCT/KC/18
Ngày 15 tháng 6 năm 2018
Ký tên: *[Signature]*


SỞ XÂY DỰNG
THÀNH PHỐ HỒ CHÍ MINH
THẨM ĐỊNH
 Theo Văn bản số: 1511 / SXD-TĐĐA
 ngày 18 tháng 11 năm 2018
 Ký tên: Jan

BIÊN GIỚI Ồ DẤT TRÙNG
 CHỈ GIỚI DƯƠNG ĐỎ

CHỈ GIỚI XÂY DỰNG

KHOẢNG LÌ

BIÊN GIỚI Ồ DẤT

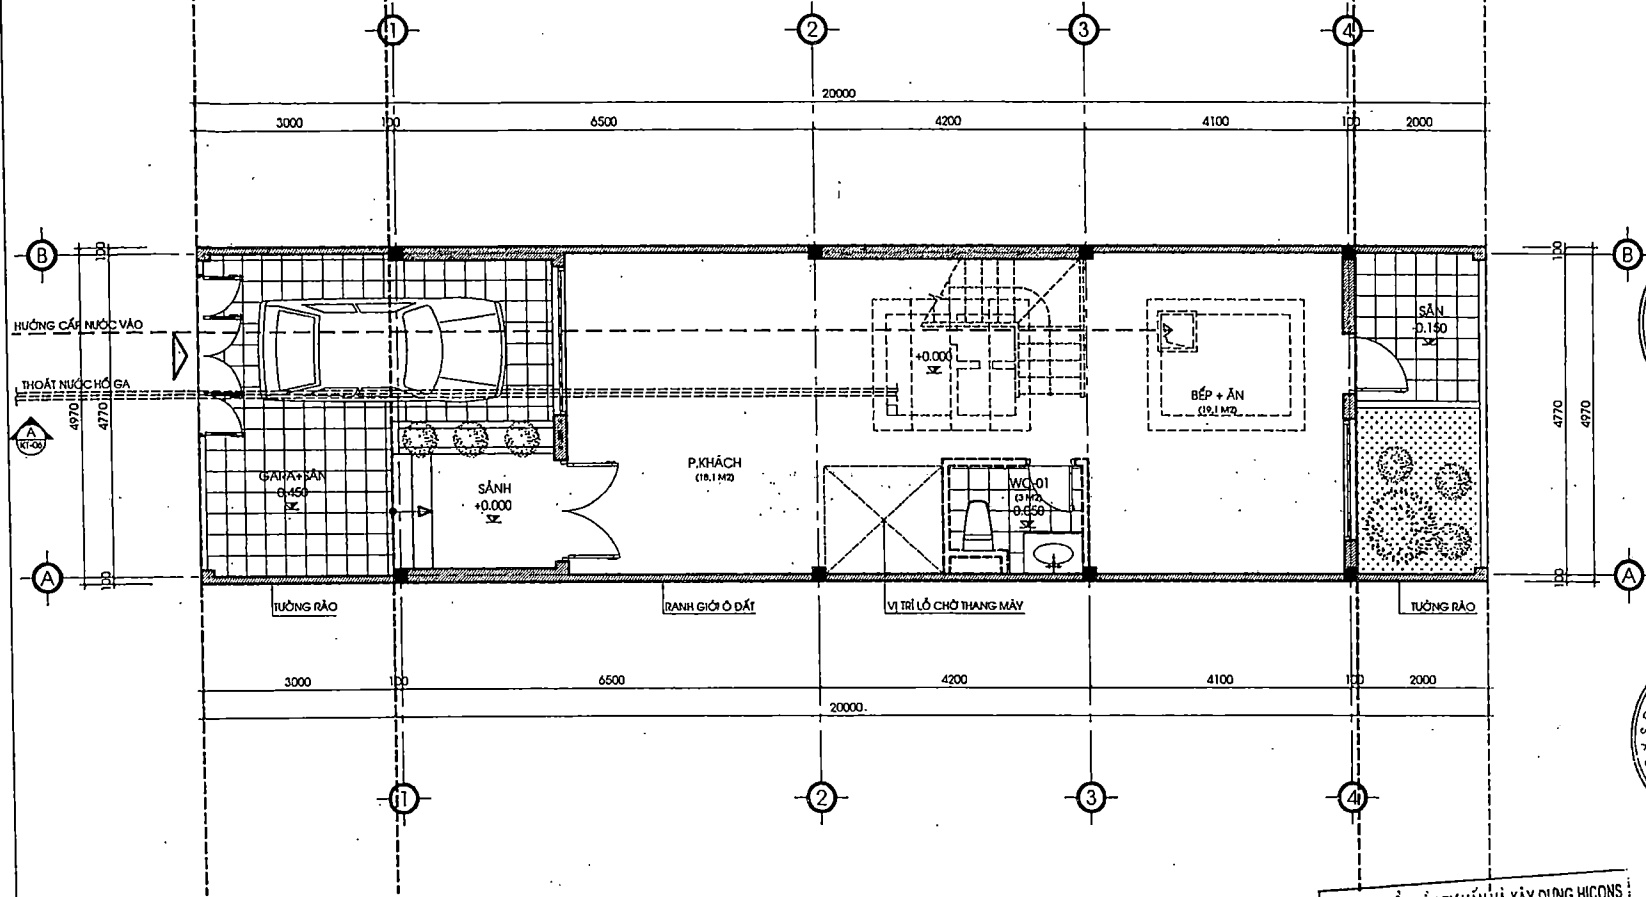

SỬA ĐỔI BỔ SUNG
REVISION

LẦN SỬA ĐỔI	NGÀY	NỘI DUNG SỬA ĐỔI
REV. NO	DATE	DESCRIPION

GHI CHÚ:

CHỦ ĐẦU TƯ/PROJECT OWNER

TỔNG CÔNG TY ĐẦU TƯ
TIỀN NHÀ VÀ ĐÔ THỊ HUỖNG & LƯU
K/T TỔNG GIÁM ĐỐC
PHÓ TỔNG GIÁM ĐỐC

TỔNG CÔNG TY
ĐẦU TƯ PHÁT TRIỂN
NHÀ VÀ ĐÔ THỊ

Trần Văn Thành

CHỦ ĐẦU TƯ/PROJECT OWNER
 SỐ QUÂN QUẢN LÝ NHÀ XÂY DỰNG: 010031537
 ĐƯỜNG LÊ VĂN LƯỢC, QUẬN THẠNH XUAN, HÀ NỘI
 ĐIỆN THOẠI: (04) 3773 8600 FAX: (04) 3773 8640

TU VẤN KIẾN TRÚC/CONSULTANT

TỔNG CÔNG TY ĐẦU TƯ PHÁT TRIỂN NHÀ VÀ ĐÔ THỊ
HOUSING & URBAN DEVELOPMENT CORPORATION
CÔNG TY CỔ PHẦN TƯ VẤN ĐẦU TƯ
VÀ XÂY DỰNG HUD-CIC MIỀN NAM
CONSTRUCTION & INVESTMENT CONSULTANTS
JOINT STOCK COMPANY

HUD
CONSTRUCTION & INVESTMENT CONSULTANTS

CÔNG TY CỔ PHẦN TƯ VẤN ĐẦU TƯ VÀ XÂY DỰNG HUD-CIC MIỀN NAM
 100 ĐƯỜNG LÊ VĂN LƯỢC, QUẬN THẠNH XUAN, TP. HỒ CHÍ MINH
 A XÂY DỰNG
 WWW.HUD-CIC.COM

QUẢN LÝ KỸ THUẬT/TECHNICAL MANAGER
 CHỦ TỊCH HỘI ĐỒNG QUẢN LÝ/CHAIRMAN OF BOARD

GIỚI PHẠM HƯƠNG LINH NGUYỄN HỒNG ĐIỆP
 CHỦ NHIỆM DỰ ÁN/PROJECT MANAGER CHỦ TỊCH BỘ MÔN/HOSPITAL DESIGNER

CÔNG TY CỔ PHẦN TƯ VẤN VÀ XÂY DỰNG HICONS
THẨM TRA
 Theo Văn bản số: 08 / KT-TĐĐA
 Ngày 18 tháng 11 năm 2018

MẶT BẰNG TỔNG THỂ
SAO Y BẢN CHÍNH
 TỈ LỆ: 1/75
 Ngày.....Tháng.....Năm 20.....

NỘI DUNG	THI CÔNG HỆ THỐNG CƠ SỞ (VĂN BẢN SỐ: 1102/SXD-CPXD)	THI CÔNG PHẦN VẪN VÀ XÂY DỰNG
DIỆN TÍCH Ồ DẤT (M2)	100	100
DIỆN TÍCH XÂY DỰNG (M2)	74,5	74,5
TỔNG DIỆN TÍCH SÀN (M2)	265,1	265,1
MẶT ĐỘ XÂY DỰNG (T)	74,5	74,5

GHI CHÚ :

THANG BỘ, BẾ NƯỚC, BẾ PHỐT SẼ ĐƯỢC ĐẦU TƯ XÂY DỰNG Ở GIAI ĐOẠN SAU
 CÔNG TRÌNH XÂY THỎ, HOÀN THIỆN MẶT NGOÀI NÊN TOÀN BỘ BỐ TRÍ NỘI THẤT CHỈ MANG TÍNH ĐỊNH HƯỚNG

PHẦN TƯỜNG HOÀN THIỆN MẶT NGOÀI NHÀ

PHẦN TƯỜNG MANG TÍNH ĐỊNH HƯỚNG

CỐT ±0.000 (CỐT NỀN TẢNG 1) TƯƠNG ĐƯƠNG VỚI CỐT MÉP TRONG VĨA HỀ ±0.450.
 CỐT CỤ THỂ SẼ ĐƯỢC XÁC ĐỊNH THEO CAO ĐỘ TUYẾT 1X01

GIÁM ĐỐC

CÔNG TY CỔ PHẦN TƯ VẤN ĐẦU TƯ VÀ XÂY DỰNG HUD-CIC MIỀN NAM
 SỐ QUÂN QUẢN LÝ NHÀ XÂY DỰNG: 010031537
 QUẢN LÝ KỸ THUẬT/TECHNICAL MANAGER


Phạm Hoàng Linh

MẶT BẰNG TỔNG THỂ

KHU NHÀ Ở SỐ 4
TẠI KHU ĐÔ THỊ MỚI ĐỒNG TĂNG LONG

QUY ĐỊNH MẪU	TÊN	THANG MẪU	SỐ NGƯỜI
NO. OF TYPE	NAME	SCALE	NO. OF PEOPLE
T.K.T.C	MẪU UK-A
THANG MẪU	MẪU UK-A
2018	A3	KT-00	0

SAO Y BẢN CHÍNH
 Ngày.....Tháng.....Năm 20.....

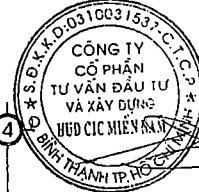


GIÁM ĐỐC

SỬA ĐỔI BỔ SUNG REVISION		
LẦN SỐ REV. NO.	NGÀY DATE	NỘI DUNG SỬA ĐỔI DISCUSSION

GHI CHÚ:
 Phạm Hoàng Linh

CHỦ ĐẦU TƯ/PROJECT OWNER
TỔNG CÔNG TY ĐẦU TƯ, THIẾT KẾ VÀ PHÁT TRIỂN NHÀ VÀ ĐÔ THỊ
TỔNG CÔNG TY ĐẦU TƯ PHÁT TRIỂN NHÀ VÀ ĐÔ THỊ
 ĐƠN VỊ TƯ VẤN LƯƠNG, PHƯƠNG NGUYỄN CHINH
 QUẬN THANH KHUẨN, HÀ NỘI
 ĐIỆN THOẠI (04) 3773 6600 FAX (04) 3773 6640


TU VẤN KỸ THUẬT/CONSULTANTS
TỔNG CÔNG TY ĐẦU TƯ PHÁT TRIỂN NHÀ VÀ ĐÔ THỊ
 HOUSING & URBAN DEVELOPMENT CORPORATION
CÔNG TY CỔ PHẦN TƯ VẤN ĐẦU TƯ VÀ XÂY DỰNG HUD-CIC MIỀN NAM
 CONSTRUCTION & INVESTMENT CONSULTANTS
 JOINT STOCK COMPANY

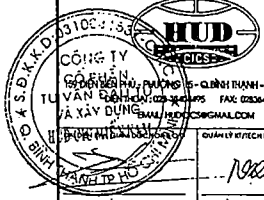

CÔNG TRÌNH/PROJECT NAME
 CHỦ NHIỆM DUY/PROJECT MANAGER
 PHẠM HOÀNG LINH
 PHỤ TẾ/DESIGNED BY
 NGUYỄN NGỌC ĐIỆP
 CHẤU ĐỘ BỐ LỘ/PRINCIPAL DESIGNER
 NGUYỄN VĂN CƯỜNG

CÔNG TRÌNH/PROJECT TITLE
 KHU NHÀ Ở SỐ 4
 TẠI KHU ĐÔ THỊ MỚI ĐÔNG TÁNG LONG

MẶT BẰNG TẦNG 1			
QUY MÔ BỐ LỘ REFERENCE	TỶ LỆ SCALE	HẠNG MỤC MEMO	SỐ TẬP ĐỒ SHEET NO.
T.K.T.C	1/75	MẪU LK-A	0
NGÀY CHẤM BỐ LỘ DATE OF DRAWING	THÁNG MONTH	QUÂN QUẢN CONTROL	THANG QUẢN CHECK
2018	A3	KT-01	0

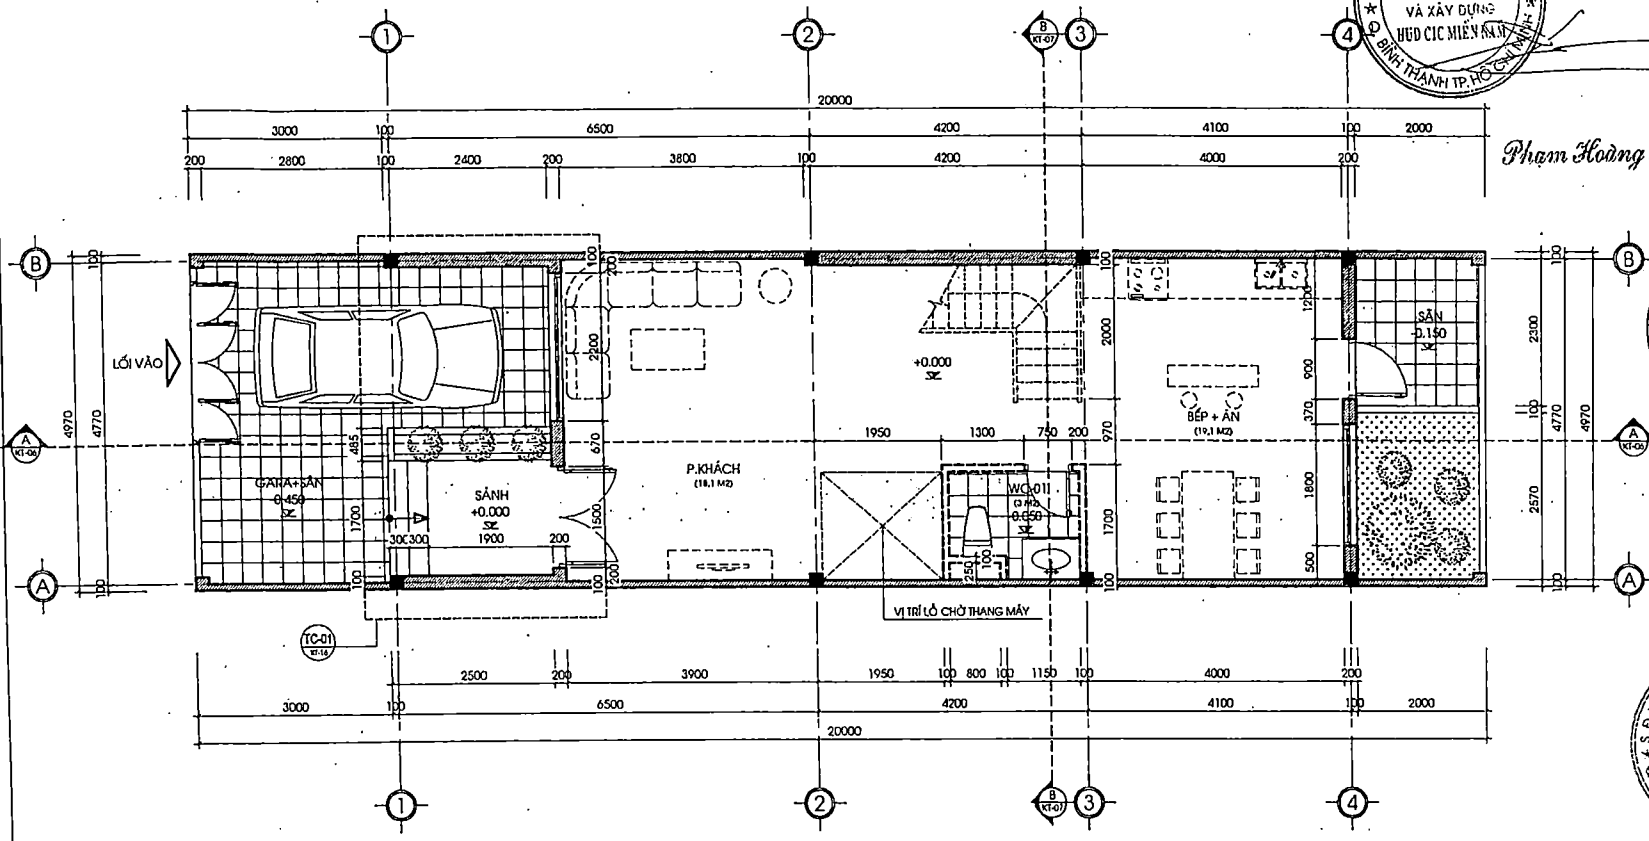

MẶT BẰNG TẦNG 1
 TỶ LỆ: 1/75
 S=74,5 M2

**SỞ XÂY DỰNG
 THÀNH PHỐ HỒ CHÍ MINH
 THẨM ĐỊNH**
 Theo Văn bản số: 1511...../SĐ-ĐA
 ngày.....tháng.....năm 2018.....
 Ký tên: [Signature]

CÔNG TY CỔ PHẦN TƯ VẤN VÀ XÂY DỰNG HUD-CIC MIỀN NAM
THẨM TRA
 Theo Văn bản số: 08...../BPT-TCNS
 Ngày 25 tháng 5 năm 2018.
 Ký tên: [Signature]

GHI CHÚ:
 THANG ĐỘ, BỂ NƯỚC, BẾ PHỐT SẼ ĐƯỢC ĐẦU TƯ XÂY DỰNG Ở GIAI ĐOẠN SAU
 CÔNG TRÌNH XÂY THÔ, HOÀN THIỆN MẶT NGOÀI NÊN TOÀN BỘ BỐ TRÍ NỘI THẤT CHỈ MANG TÍNH ĐỊNH HƯỚNG

PHẦN TƯỜNG HOÀN THIỆN MẶT NGOÀI NHÀ.
 PHẦN LƯỚI MANG TÍNH ĐỊNH HƯỚNG

BẢN VẼ NÀY CHỈ DÙNG CHO CÔNG TRÌNH XÂY DỰNG VÀ KHÔNG ĐƯỢC SỬ DỤNG CHO MỤC ĐÍCH KHÁC
 SỐ QUẢN LÝ BẢN VẼ: 18-01/2018/ĐKT-TP

SAO Y BẢN CHÍNH
Ngày.....Tháng.....Năm 20.....


SỬA ĐỔI BỔ SUNG		REVISION
LẦN SỐ	NGÀY	NỘI DUNG SỬA ĐỔI
REV NO	DATE	DESCRIPTION



GIÁM ĐỐC

Phạm Hoàng Linh

GHI CHÚ:

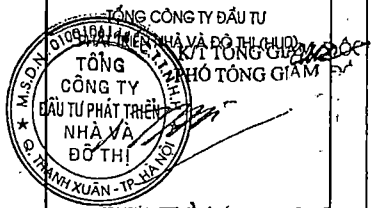


TỔNG CÔNG TY ĐẦU TƯ VÀ PHÁT TRIỂN NHÀ VÀ ĐÔ THỊ HOÀN
HOURSING & URBAN DEVELOPMENT CORPORATION
CÔNG TY CỔ PHẦN TƯ VẤN ĐẦU TƯ VÀ XÂY DỰNG HUD-CIC MIỀN NAM
CONSTRUCTION & INVESTMENT CONSULTANTS JOINT STOCK COMPANY

TOA NHÀ HOÀN THIỆN LỘ TỶ SỐ 4
ĐƯỜNG LÊ VĂN LƯƠNG, PHƯỜNG THẠNH AN, QUẬN THANH XUÂN, HÀ NỘI
ĐIỆN THOẠI: (04) 3773 8600 FAX: (04) 3773 8600



CÔNG TY CỔ PHẦN TƯ VẤN VÀ XÂY DỰNG HUD-CIC MIỀN NAM
199 ĐƯỜNG PHẠM VĂN CHÁI, QUẬN THANH - TP. HCM
TU VẤN ĐẦU TƯ VÀ XÂY DỰNG
CÔNG TY KẾT CẤU QUẢN LÝ
HÀ NỘI - TP. HCM

KHU NHÀ Ở SỐ 4
TẠI KHU ĐÔ THỊ MỚI ĐÔNG TĂNG LONG
MẶT BẰNG TẦNG 2

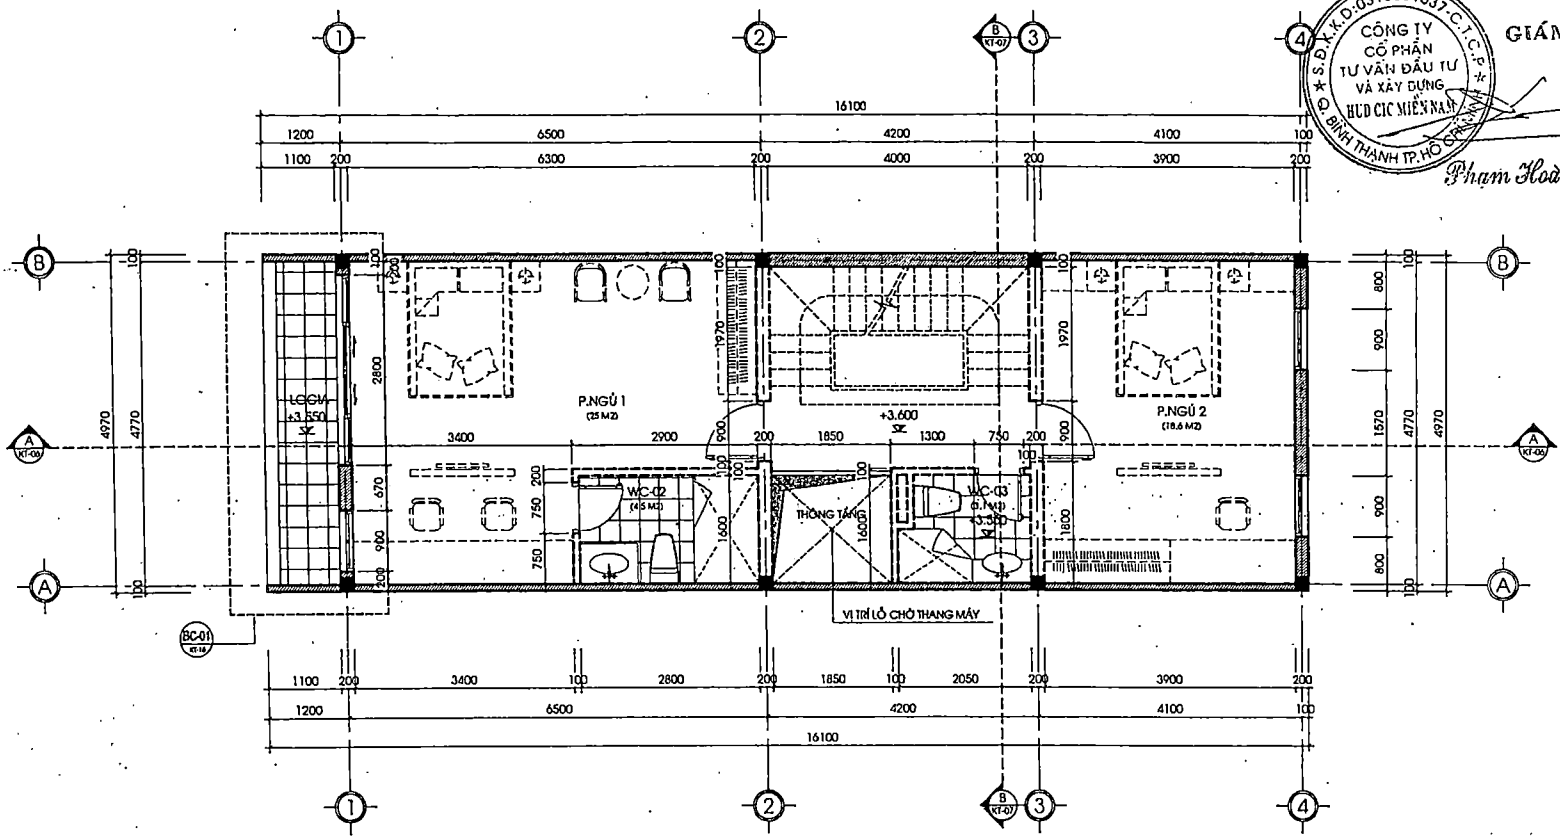

MẶT BẰNG TẦNG 2
TỈ LỆ: 1/75
S=74.5 M2

SỞ XÂY DỰNG
THÀNH PHỐ HỒ CHÍ MINH
THẨM ĐỊNH
Theo Văn bản số: 9511/1.60.202A
ngày 15 tháng 9 năm 2018
Ký tên: *[Signature]*

CÔNG TY CỔ PHẦN TƯ VẤN VÀ XÂY DỰNG HUD-CIC MIỀN NAM
THẨM TRA
Theo Văn bản số: 081.B.T.T.40075
Ngày 25 tháng 6 năm 2018
Ký tên: *[Signature]*

GHI CHÚ:
THANG BỐ, BỂ NƯỚC, BẾ PHỐT SẼ ĐƯỢC ĐẦU TƯ XÂY DỰNG Ở GIAI ĐOẠN SAU CÔNG TRÌNH XÂY THỔ, HOÀN THIỆN MẶT NGOÀI NỀN TOÀN BỘ TRÊN NỘI THẤT CHỈ MANG TÍNH ĐỊNH HƯỚNG

PHẦN TƯỜNG HOÀN THIỆN MẶT NGOÀI NHÀ
 PHẦN TƯỜNG MANG TÍNH ĐỊNH HƯỚNG

QUY ĐỊNH VỀ	PHIẾ	MANG LẠI	SỐ QUẢN LÝ
T.K.T.C	CHỖ	NGUYỄN	...
NGƯỜI THIẾT KẾ	ĐIỀU	MÀU LK-A	...
2018	A3	KI-02	0

BẢN VẼ NÀY CHỈ DÙNG ĐỂ THỰC HIỆN CÔNG VIỆC TƯ VẤN VÀ XÂY DỰNG HOÀN THIỆN LỘ TỶ SỐ 4 KHU ĐÔ THỊ MỚI ĐÔNG TĂNG LONG. MẶT BẰNG TẦNG 2.


SAO Y BẢN CHÍNH

Ngày.....Tháng.....Năm 20.....

SỬA ĐỔI BỔ SUNG
REVISION

LẦN SỐ REV. NO	NGÀY DATE	NỘI DUNG SỬA ĐỔI DESCRIPTION

GHI CHÚ:

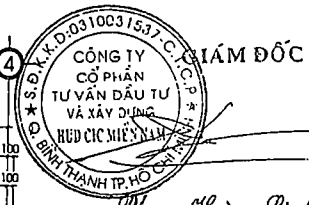


Phạm Hoàng Linh



PHÓ TỔNG GIÁM ĐỐC

Trần Văn Thành

TỔNG CÔNG TY ĐẦU TƯ PHÁT TRIỂN NHÀ VÀ ĐÔ THỊ
HOUSING & URBAN DEVELOPMENT CORPORATION
CÔNG TY CỔ PHẦN TƯ VẤN ĐẦU TƯ VÀ XÂY DỰNG HUD-CIC MIỀN NAM
CONSTRUCTION & INVESTMENT CONSULTANTS
JOINT STOCK COMPANY

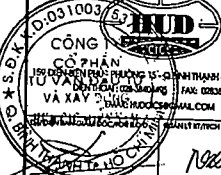

CHỦ ĐẦU TƯ DỰ ÁN

CÔNG TY CỔ PHẦN TƯ VẤN VÀ XÂY DỰNG HICONS


THẨM TRA

Theo Văn bản số: 08 / B.C.T.T - HCON
Ngày 25 tháng 6 năm 2018
Ký tên: *[Signature]*

MẶT BẰNG TẦNG THƯỢNG

TỈ LỆ: 1/75
S=33,6 M2

SỞ XÂY DỰNG
THÀNH PHỐ HỒ CHÍ MINH
THẨM ĐỊNH
Theo Văn bản số: 25.11 / S.X.D.T - HCON
ngày 15 tháng 2 năm 2018
Ký tên: *[Signature]*

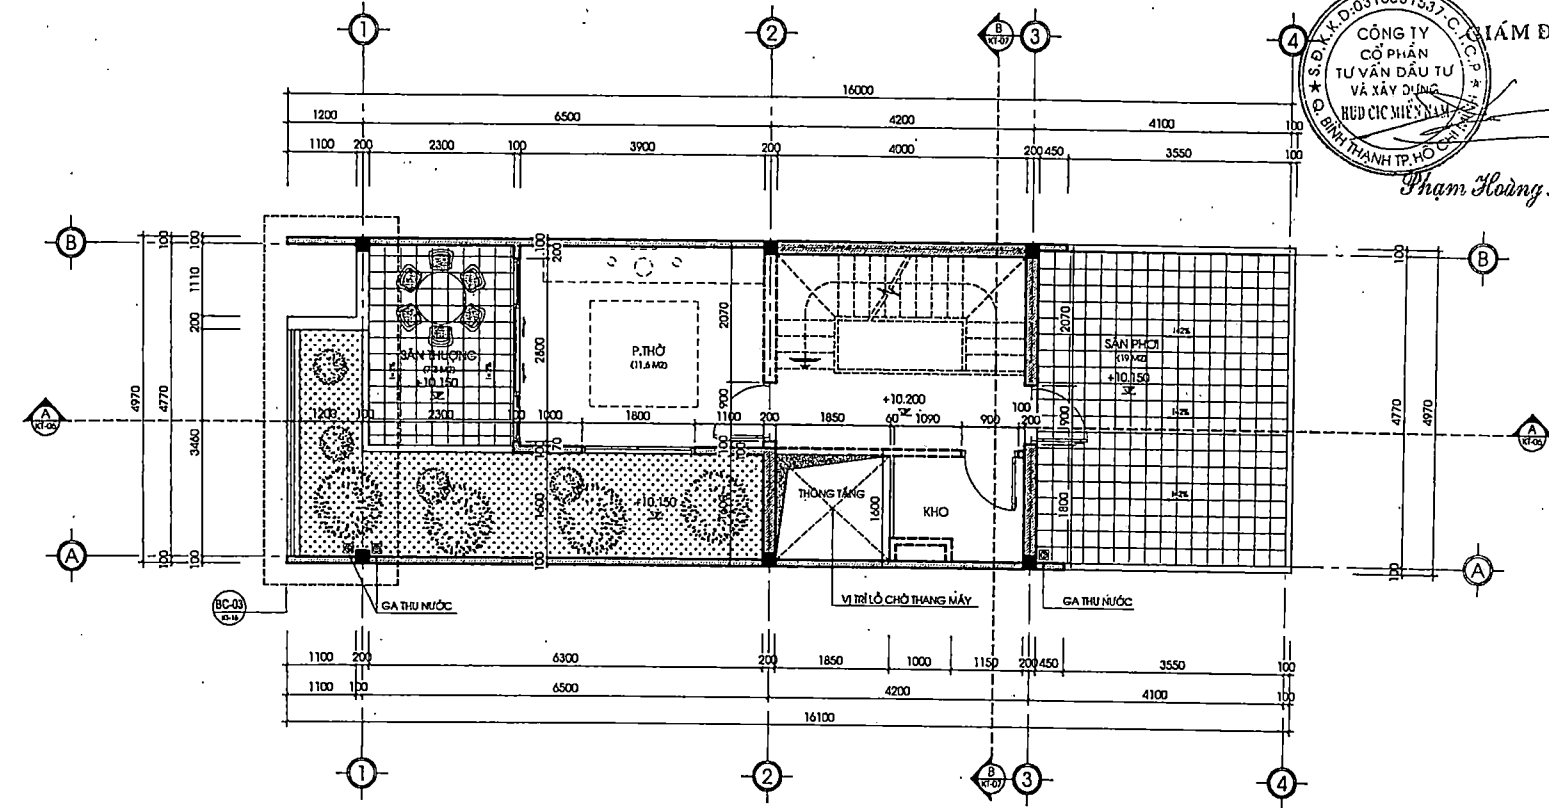


GHI CHÚ:

THANG BÈ, BẾ NƯỚC, BẾ PHỐT SẼ ĐƯỢC ĐẦU TƯ XÂY DỰNG Ở GIAI ĐOẠN SAU CÔNG TRÌNH XÂY THÒ. HOÀN THIỆN MẶT NGOÀI NÊN TOÀN BỘ BỐ TRÍ NỘI THẤT CHỈ MANG TÍNH ĐỊNH HƯỚNG BỐ TRÍ SÀN VƯỜN CHỈ MANG TÍNH ĐỊNH HƯỚNG CHỦ ĐẦU TƯ KHÔNG THỂ CÔNG.

- PHẦN TƯỜNG HOÀN THIỆN MẶT NGOÀI NHÀ
- PHẦN TƯỜNG MANG TÍNH ĐỊNH HƯỚNG

CHỈ DẪN MẶT TẾ	TỈ LỆ	THANG MỨC	QUY CHUẨN
T.K.T.C	MAU LK-A		
2018	A3	KT-04	0

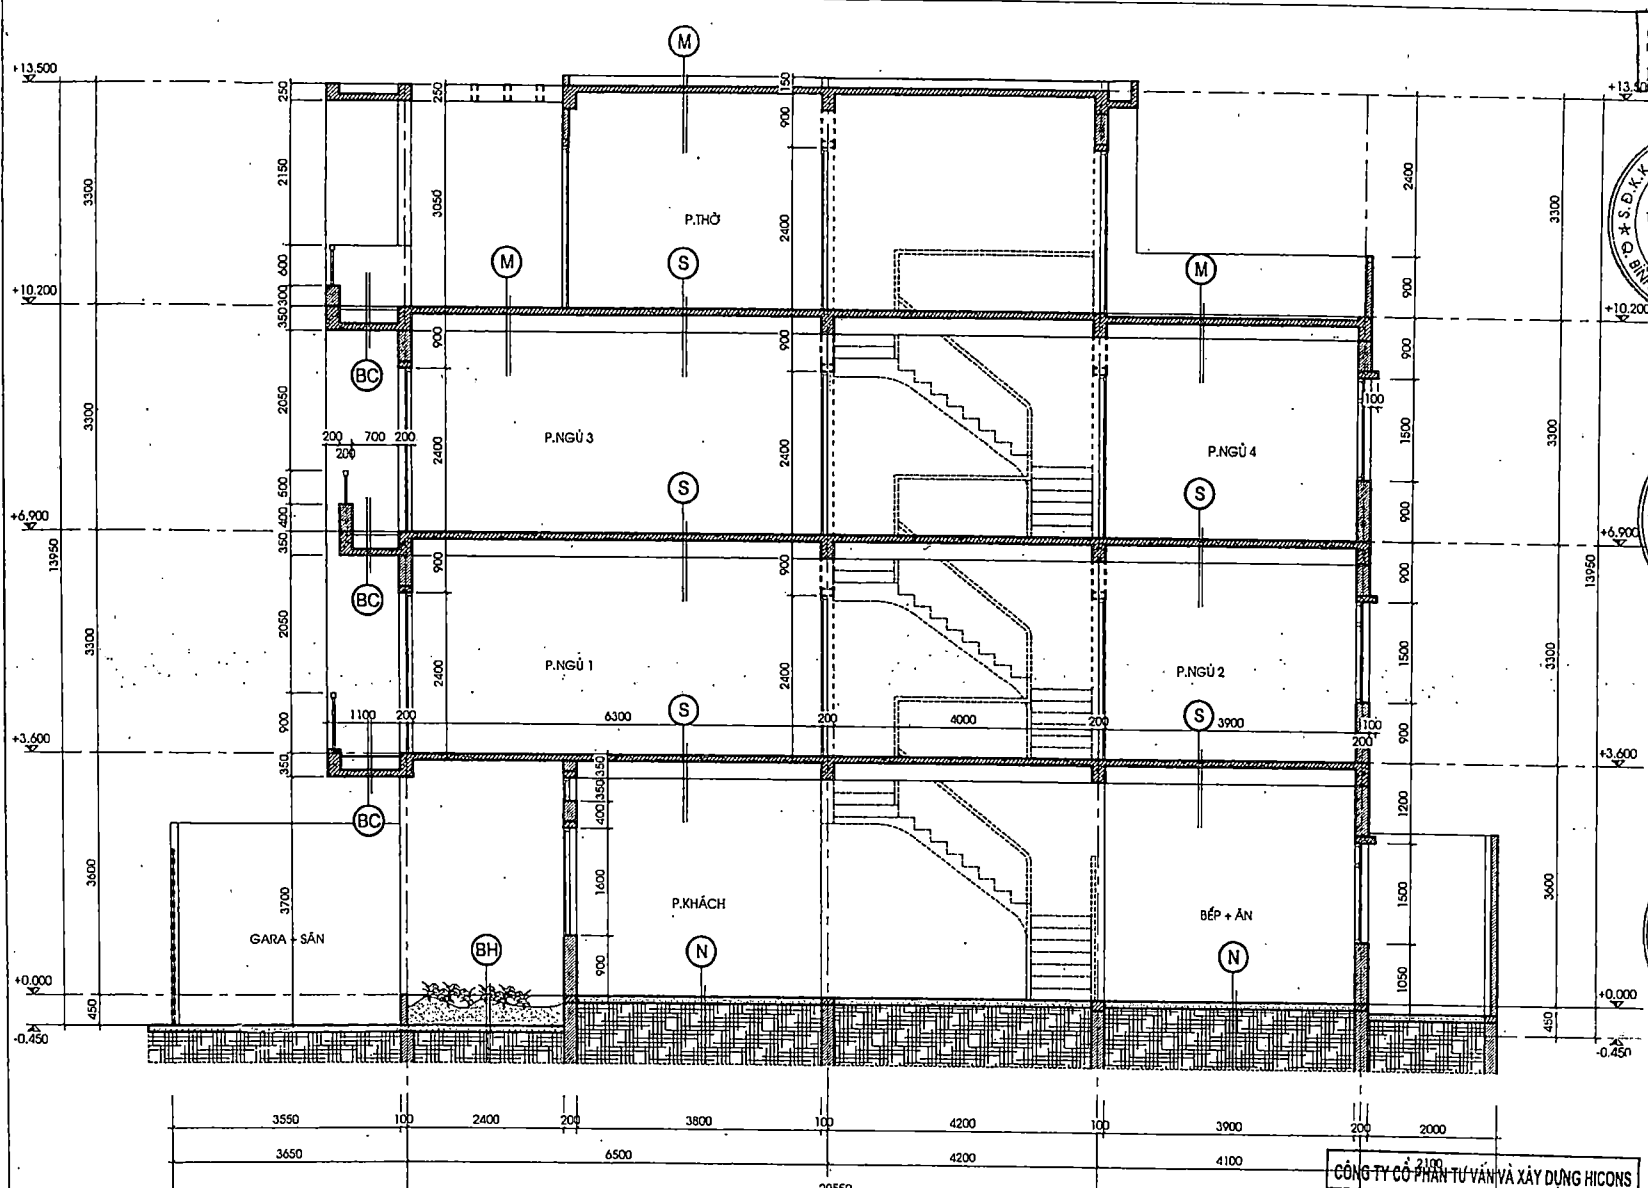

GHI CHÚ :

THANG BỐ: BẾ NƯỚC, BẾ PHỐT SẼ ĐƯỢC ĐẦU TƯ XÂY DỰNG Ở GIAI ĐOẠN SAU
 CÔNG TRÌNH XÂY THỜ, HOÀN THIỆN MẶT NGOÀI NÊN TOÀN BỘ BỐ TRÍ NỘI THẤT CHỈ MANG TÍNH ĐỊNH HƯỚNG

- PHẦN TƯỜNG HOÀN THIỆN MẶT NGOÀI NHÀ
- PHẦN TƯỜNG MANG TÍNH ĐỊNH HƯỚNG


XEM KÍ ƠI

MẶT CẮT A-A
 TỈ LỆ: 1/75

SỞ XÂY DỰNG
THÀNH PHỐ HỒ CHÍ MINH
THẨM ĐỊNH
 Theo Văn bản số: 1511/STP-ĐPĐ
 ngày 15 tháng 7 năm 2018
 Ký tên: *[Signature]*

CÔNG TY CỔ PHẦN TƯ VẤN VÀ XÂY DỰNG HICONS
THẨM TRA
 Theo Văn bản số: 08/BC-T.H.C.P
 Ngày 25 tháng 6 năm 2018
 Ký tên: *[Signature]*

SAC Y BẢN CHỈNH ĐUNG
 REVISION
 Ngày: 25/06/2018

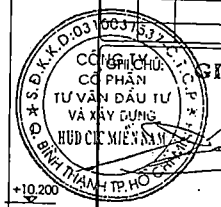

GIÁM ĐỐC

Phạm Hoàng Linh
 CHỦ ĐẦU TƯ/PROJECT OWNER

TỔNG CÔNG TY ĐẦU TƯ

PHÁT TRIỂN NHÀ VÀ ĐÔ THỊ (HUD)
KHỐI TÀI CHÍNH VÀ ĐẦU TƯ
PHÓ TỔNG GIÁM ĐỐC




TỔNG CÔNG TY
ĐẦU TƯ PHÁT TRIỂN
NHÀ VÀ ĐÔ THỊ

Trần Văn Thành
 CHỦ ĐẦU TƯ/PROJECT OWNER

TRẦN VĂN LƯƠNG, PHÒNG QUẢN LÝ
 QUẬN THANH XUÂN, HÀ NỘI
 ĐIỆN THOẠI (04) 3773 8600 FAX: (04) 3773 8600

TỔNG CÔNG TY ĐẦU TƯ PHÁT TRIỂN NHÀ VÀ ĐÔ THỊ
 HOUSING & URBAN DEVELOPMENT CORPORATION
CÔNG TY CỔ PHẦN TƯ VẤN ĐẦU TƯ
VÀ XÂY DỰNG HUD-CIC MIỀN NAM
 CONSTRUCTION & INVESTMENT CONSULTANTS
 JOINT STOCK COMPANY

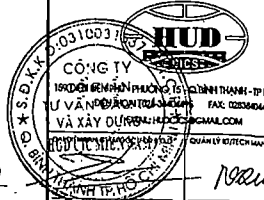

CÔNG TY TƯ VẤN ĐẦU TƯ VÀ XÂY DỰNG HICONS

PHẠM HOÀNG LINH
 BẾT REDESIGNED BY

TRẦN VĂN THÀNH
 KẾM BỐ MÓN/DESIGNED BY

ĐẠO DUY PHƯƠNG
 NGƯỜI CHỈ DẪN THI CÔNG

CÔNG TRÌNH/PROJECT TITLE

KHU NHÀ Ở SỐ 4
 TẠI KHU ĐÔ THỊ MỚI ĐỒNG TĂNG LONG

MẶT CẮT A-A

QUY ĐỊNH	THIẾT KẾ	PHẠM VI	KHỚP ĐÓNG
T.K.T.C	M&U	M&U	M&U
2018	A3	KT-06	U


GHI CHÚ:

- M - LÁT 2 LỚP GẠCH LÁ NEM 300X300X17MM
- LỚT VỮA XM 75#, MIẾT MẠCH BẰNG XM TRẮNG NG/CHẤT TẠO ĐỐC 1% 2% VỀ PHÍA ỚNG THOÁT CHỖ MÓNG NHẤT DÀY 20MM
- QUÉT 2 LỚP VL CHỐNG THẤM SIKAPROOF MEMBRANE
- SÀN BTCT ĐÓ TẠI CHỖ (XEM BẢN VẼ KẾT CẤU)

- BC - LĂNG VỮA XMC MẮC 75# . TẠO ĐỐC 2% VỀ GA THU CHỖ MÓNG NHẤT DÀY 20.
- QUÉT 2 LỚP VL CHỐNG THẤM SIKAPROOF MEMBRANE
- SÀN BTCT ĐÓ TẠI CHỖ (XEM BẢN VẼ KẾT CẤU)

- S - SÀN BTCT ĐÓ TẠI CHỖ (XEM BẢN VẼ KẾT CẤU)

- N - BÊ TÔNG ĐÁ 4X6, MẮC 100#
- CÁT TÓN NÉN DẪM CHẶT
- ĐẤT TỰ NHIÊN

- BH - ĐẤT TỰ NHIÊN
- VỊ THOÁT NƯỚC
- LĂNG VỮA XMC MẮC 75#
- QUÉT 2 LỚP VL CHỐNG THẤM SIKAPROOF MEMBRANE
- SÀN BTCT ĐÓ TẠI CHỖ (XEM BẢN VẼ KẾT CẤU)

GHI CHÚ:


THANG BỐ, BẾ NƯỚC, BẾ PHỐT SẼ ĐƯỢC ĐẦU TƯ XÂY DỰNG Ở GIAI ĐOẠN SAU CÔNG TRÌNH XÂY THO, HOÀN THIỆN MẶT NGOÀI NỀN TOÀN BỘ TRÊN NỘI THẤT CHỈ MANG TÍNH ĐỊNH HƯỚNG

- PHẦN TƯỜNG HOÀN THIỆN MẶT NGOÀI NHÀ
- PHẦN TƯỜNG MANG TÍNH ĐỊNH HƯỚNG

**SỞ XÂY DỰNG
THÀNH PHỐ HỒ CHÍ MINH
THẨM ĐỊNH**
Theo Văn bản số: 9544.../SXĐ-TĐPA...
ngày...12...tháng...11...năm 2018...
Ký tên: *Sun*

MẶT CẮT B-B
TỈ LỆ: 1/75

CÔNG TY CỔ PHẦN TƯ VẤN VÀ XÂY DỰNG HICONS
THẨM TRA
Theo Văn bản số: 28.../P.C.T.T.HICONS...
Ngày 25...tháng...6...năm 2018...
Ký tên: *ju*

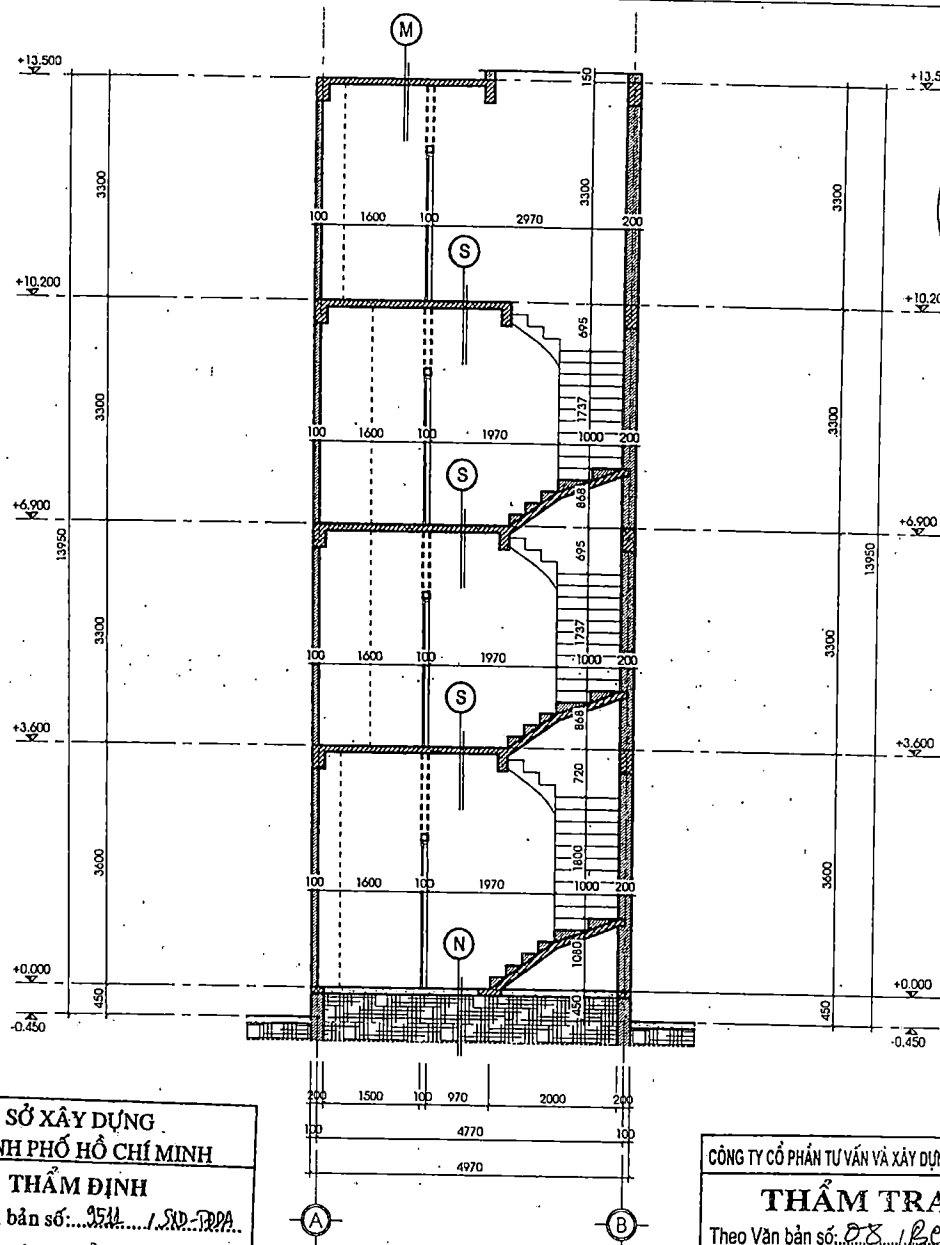

SAO Y BAN CHINH (SAO Y BAN CHỈNH) **SỬA ĐỔI BỔ SUNG** (REVISION)
Ngày...Tháng...năm 20... (Ngày...Tháng...năm 20...)
Mô tả: (Mô tả sửa đổi)

CÔNG TY CỔ PHẦN TƯ VẤN ĐẦU TƯ VÀ XÂY DỰNG HUD-CIC MIỀN NAM
CHỦ ĐẦU TƯ (PROJECT OWNER)
PHẠM HƯƠNG LINH

CÔNG TY ĐẦU TƯ PHÁT TRIỂN NHÀ VÀ ĐÔ THỊ (HUD)
TỔNG GIÁM ĐỐC (GENERAL MANAGER)
PHẠM VĂN THÀNH

Đường Lê Văn Lương, Quận Thanh Xuân, Hà Nội
Điện thoại: (04) 3773 6600 Fax: (04) 3773 6640

CÔNG TY CỔ PHẦN TƯ VẤN ĐẦU TƯ VÀ XÂY DỰNG HUD-CIC MIỀN NAM
CONSTRUCTION & INVESTMENT CONSULTANTS
JOINT STOCK COMPANY

CÔNG TY CỔ PHẦN TƯ VẤN VÀ XÂY DỰNG HICONS
CHỦ TRƯỞNG (PRINCIPAL DESIGNER)
PHẠM HOÀNG LINH

CÔNG TY CỔ PHẦN TƯ VẤN VÀ XÂY DỰNG HICONS
THẨM TRA (CHECKER)
PHẠM VĂN THÀNH

MẶT CẮT B-B

2018	AJ	KT-07
		U

