


CÔNG TY CỔ PHẦN TƯ VẤN ĐẦU TƯ VÀ XÂY DỰNG HUD - CIC

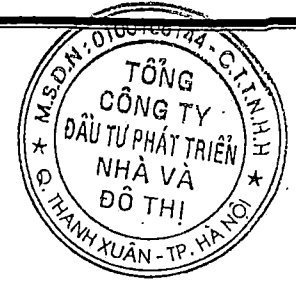

HỒ SƠ THIẾT KẾ BẢN VẼ THI CÔNG

(MẪU NV - 1)

- DỰ ÁN : KHU NHÀ Ở SỐ 4 TẠI KHU ĐÔ THỊ MỚI ĐÔNG TĂNG LONG

- ĐỊA ĐIỂM XÂY DỰNG :

KHU ĐÔ THỊ MỚI ĐÔNG TĂNG LONG - PHƯỜNG TRƯỜNG THẠNH - QUẬN 9 - TP. HỒ CHÍ MINH


- ĐƠN VỊ THỰC HIỆN :

CÔNG TY CỔ PHẦN TƯ VẤN ĐẦU TƯ VÀ XÂY DỰNG HUD - CIC MIỀN NAM

Năm 2018



ĐƠN VỊ TƯ VẤN DỰ ÁN

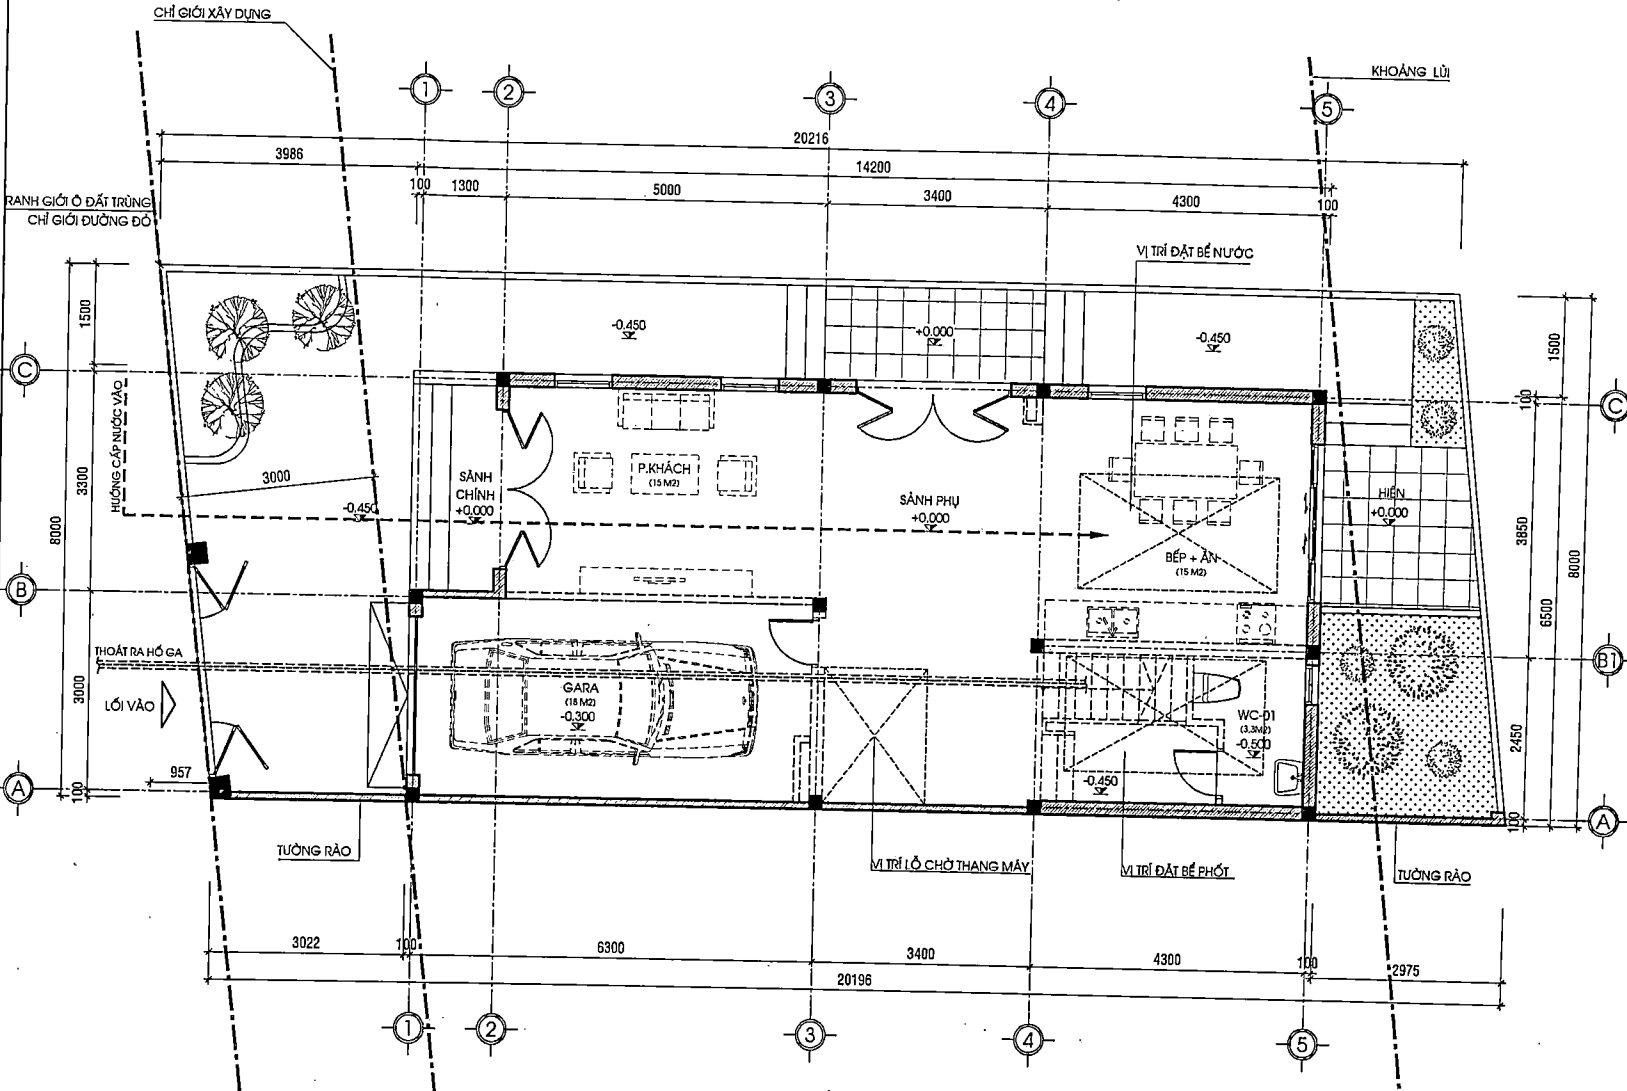

GHI CHÚ :

THANG BỐ, BỂ NƯỚC, BỂ PHỐT SẼ ĐƯỢC ĐẦU TƯ XÂY DỰNG Ở GIAI ĐOẠN SAU CÔNG TRÌNH XÂY THỎ. HOÀN THIỆN MẶT NGOÀI NÊN TOÀN BỘ BỐ TRÍ NỘI THẤT CHỈ MANG TÍNH ĐỊNH HƯỚNG

PHẦN TƯỜNG HOÀN THIỆN MẶT NGOÀI NHÀ
 PHẦN TƯỜNG MANG TÍNH ĐỊNH HƯỚNG

MẶT BẰNG TỔNG THỂ

TỈ LỆ: 1/75
 S=92,3 M²
 CỐT ±0.000 (CỐT NỀN TẦNG 1) TƯƠNG ĐƯƠNG VỚI CỐT MÉP TRONG VÍA HỀ +0.450, CỐT CỤ THỂ SẼ ĐƯỢC XÁC ĐỊNH THEO CAO ĐỘ TUYỆT ĐỐI

BẢNG CHỈ TIÊU THIẾT KẾ		
NỘI DUNG	THEO HS THIẾT KẾ CẤP QUẬN (VĂN BẢN SỐ: 170/22/SGD-Q7/10)	THEO HS TK BÁN VẼ THI CÔNG
DIỆN TÍCH Ồ ĐẤT (M ²)	161,7	161,7
DIỆN TÍCH XÂY DỰNG (M ²)	92,3	92,3
TỔNG DIỆN TÍCH SÀN (M ²)	304,7	304,7
MẶT ĐỘ XÂY DỰNG (%)	57	57

SỬA ĐỔI BỔ SUNG REVISION		
LẦN & D	NGÀY	NỘI DUNG SỬA ĐỔI
REV. NO	DATE	DESCRIPTION

GHI CHÚ:

Chủ đầu tư/PROJECT OWNER

TỔNG CÔNG TY ĐẦU TƯ PHÁT TRIỂN NHÀ VÀ ĐÔ THỊ (HUD)

TÒA NHÀ HUD TOWER, LÔ ĐẤT 2.4 NO ĐƯỜNG LÊ VĂN LƯƠNG, PHƯỜNG NHÂN CHÍNH, QUẬN THANH XUÂN, HÀ NỘI
 ĐIỆN THOẠI: (04) 3773 8600 FAX: (04) 3773 8640

Tư vấn thiết kế/CONSULTANTS

TỔNG CÔNG TY ĐẦU TƯ PHÁT TRIỂN NHÀ VÀ ĐÔ THỊ HOUSING & URBAN DEVELOPMENT CORPORATION

CÔNG TY CỔ PHẦN TƯ VẤN ĐẦU TƯ VÀ XÂY DỰNG HUD-CIC MIỀN NAM
 CONSTRUCTION & INVESTMENT CONSULTANTS
 JOINT STOCK COMPANY



159 ĐIỆN BIÊN PHỦ - PHƯỜNG 15 - QUẬN THANH - TP HỒ CHÍ MINH
 ĐIỆN THOẠI: 028-38404815 FAX: 028-38404815
 EMAIL: HUDCCS@GMAIL.COM

ĐẠI DIỆN BAN GIÁM ĐỐC/FOR B.O.D	QUẢN LÝ KỸ THUẬT MANAGEMENT
SUPPORT HƯỚNG LINES	NGUYỄN NGỌC ĐIỆP
CHỦ NHIỆM DỰ ÁN/PROJECT MANAGER	CHỦ TỊCH BỘ MÔN/PRINCIPAL DESIGNER
PHẠM HỒNG LINH	TRẦN DUY THƯỜNG LONG
THIẾT KẾ/DESIGNED BY	Kiểm duyệt/checked BY
GIÁO DUY DẠNG	NGUYỄN VĂN DƯƠNG


CÔNG TRÌNH/PROJECT TITLE

KHU NHÀ Ở SỐ 4
TẠI KHU ĐÔ THỊ MỚI ĐỒNG TĂNG LONG

MẶT BẰNG TỔNG THỂ			
CHẠY ĐƠN THỰC HIỆN/ISSUE	TY LỆ/SCALE	HẠNG MỨC/STAGE	SỐ TỜ/NUMBER OF SHEETS
T.K.T.C		MẪU NV-1	
HOÀN THIỆN/COMPLETION DATE	SỐ CỘT/NO OF PAGES	TÊN BẢN VẼ/ISSUE	
2018	A3	KT-00	0

SỞ XÂY DỰNG
THÀNH PHỐ HỒ CHÍ MINH
THẨM ĐỊNH
Theo Văn bản số: 3511 / SĐ-TĐN
Ngày 13 tháng 8 năm 2016
Ký tên: *Jan*

Stamp: HOẠT ĐỘNG TƯ VẤN ĐẦU TƯ PHÁT TRIỂN NHÀ VÀ ĐÔ THỊ
Stamp: CÔNG TY CỔ PHẦN TƯ VẤN ĐẦU TƯ VÀ XÂY DỰNG HUD-CIC MIỀN NAM
Stamp: HUD-CIC MIỀN NAM
Stamp: CÔNG TY CỔ PHẦN TƯ VẤN ĐẦU TƯ PHÁT TRIỂN NHÀ VÀ ĐÔ THỊ
Stamp: PHẠM HOÀNG LINH

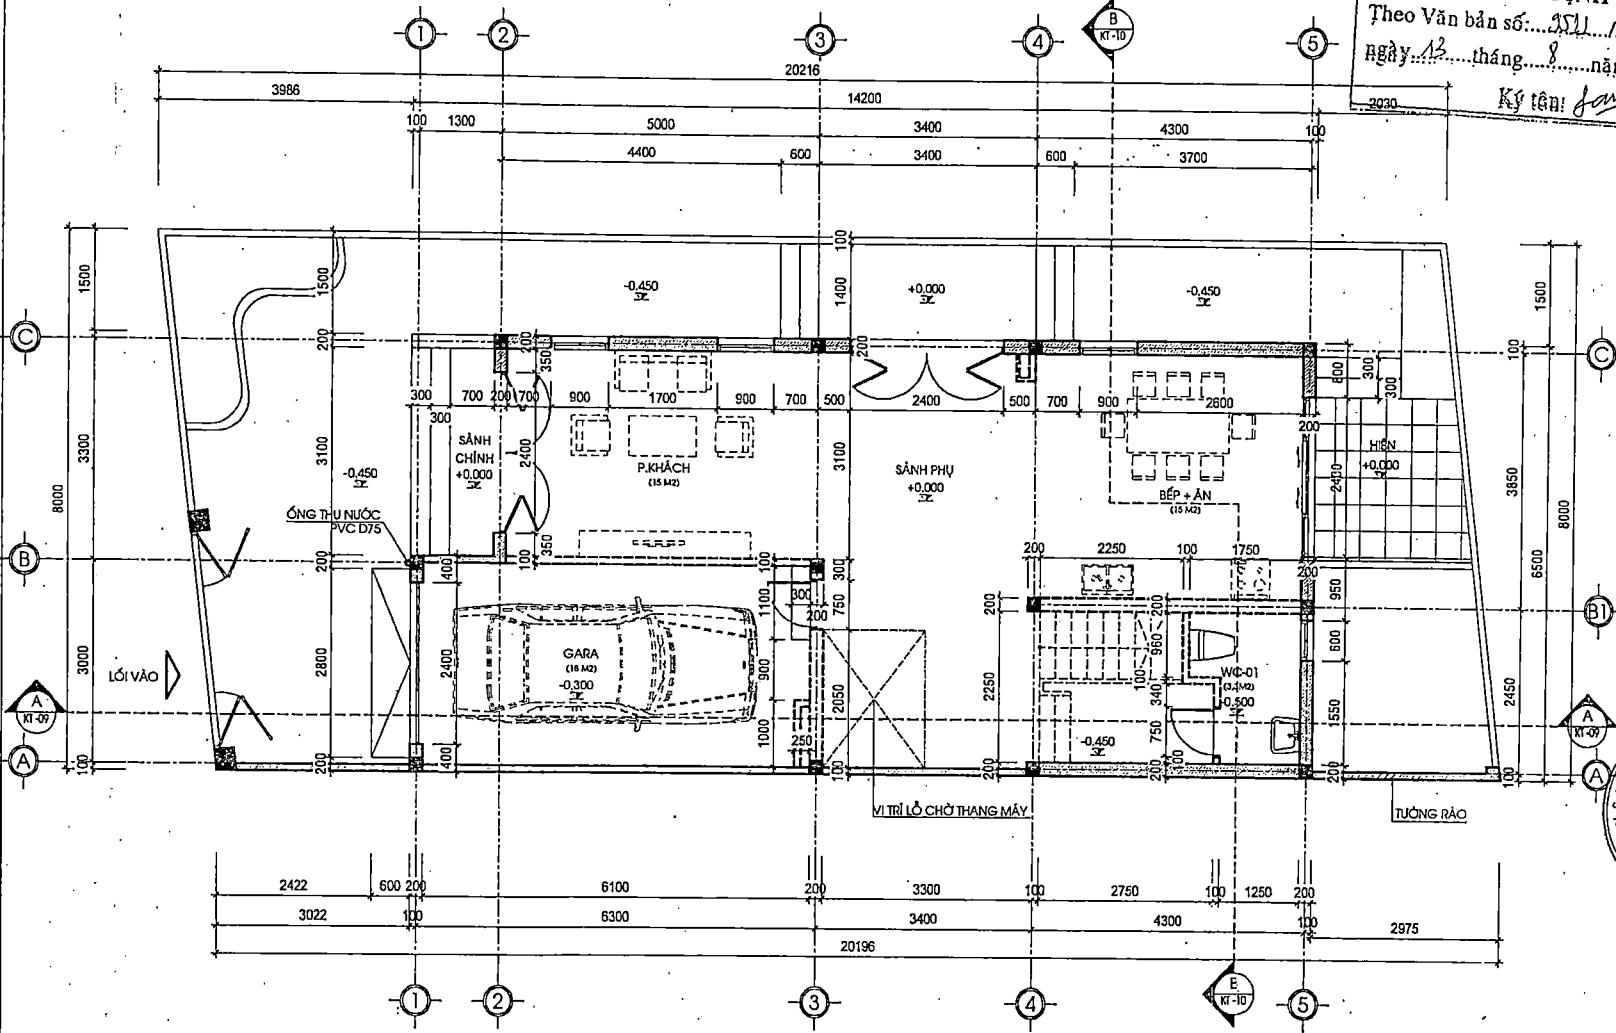

CHÓ ĐẦU TƯ/PROJECT OWNER
TỔNG CÔNG TY ĐẦU TƯ PHÁT TRIỂN NHÀ VÀ ĐÔ THỊ (HUD)
Stamp: HOẠT ĐỘNG TƯ VẤN ĐẦU TƯ PHÁT TRIỂN NHÀ VÀ ĐÔ THỊ
Stamp: CÔNG TY CỔ PHẦN TƯ VẤN ĐẦU TƯ VÀ XÂY DỰNG HUD-CIC MIỀN NAM
Stamp: HUD-CIC MIỀN NAM
Stamp: CÔNG TY CỔ PHẦN TƯ VẤN ĐẦU TƯ PHÁT TRIỂN NHÀ VÀ ĐÔ THỊ
Stamp: PHẠM HOÀNG LINH

TU VẤN THIẾT KẾ ARCHITECTURE
TỔNG CÔNG TY ĐẦU TƯ PHÁT TRIỂN NHÀ VÀ ĐÔ THỊ HOUSING & URBAN DEVELOPMENT CORPORATION
CÔNG TY CỔ PHẦN TƯ VẤN ĐẦU TƯ VÀ XÂY DỰNG HUD-CIC MIỀN NAM CONSTRUCTION & INVESTMENT CONSULTANTS JOINT STOCK COMPANY



CÔNG TRÌNH/PROJECT SITE
KHU NHÀ Ở SỐ 4
TẠI KHU ĐÔ THỊ MỚI ĐỒNG TÁNG LONG

MẶT BẰNG TẦNG 1



2018	A3	KT-01	0

GHI CHÚ :
THANG BỌ, BỂ NƯỚC, BẾ PHỐT SẼ ĐƯỢC ĐẦU TƯ XÂY DỰNG Ở GIAI ĐOẠN SAU
CÔNG TRÌNH XÂY THỎ, HOÀN THIỆN MẶT NGOÀI NỀN TOÀN BỘ ĐỂ TRỊ NỘI THẤT CHỈ MANG TÍNH ĐỊNH HƯỚNG

Phân tử màu đen: PHẦN TƯỜNG HOÀN THIỆN MẶT NGOÀI NHÀ
Phân tử màu đỏ: PHẦN TƯỜNG MANG TÍNH ĐỊNH HƯỚNG

MẶT BẰNG TẦNG 1
TỈ LỆ: 1/75
S=92,3 M2
Theo Văn bản số: 0.8.1.B.C.T.T... HiconvS
Ngày 2 tháng 6 năm 2016
Ký tên: *Phạm Hoàng Linh*

SỞ XÂY DỰNG
 THÀNH PHỐ HỒ CHÍ MINH
THẨM ĐỊNH
 Theo Văn bản số: 2511/SXD-TP.HCM ngày... tháng... năm 2014.
 Ký tên: *Jan*

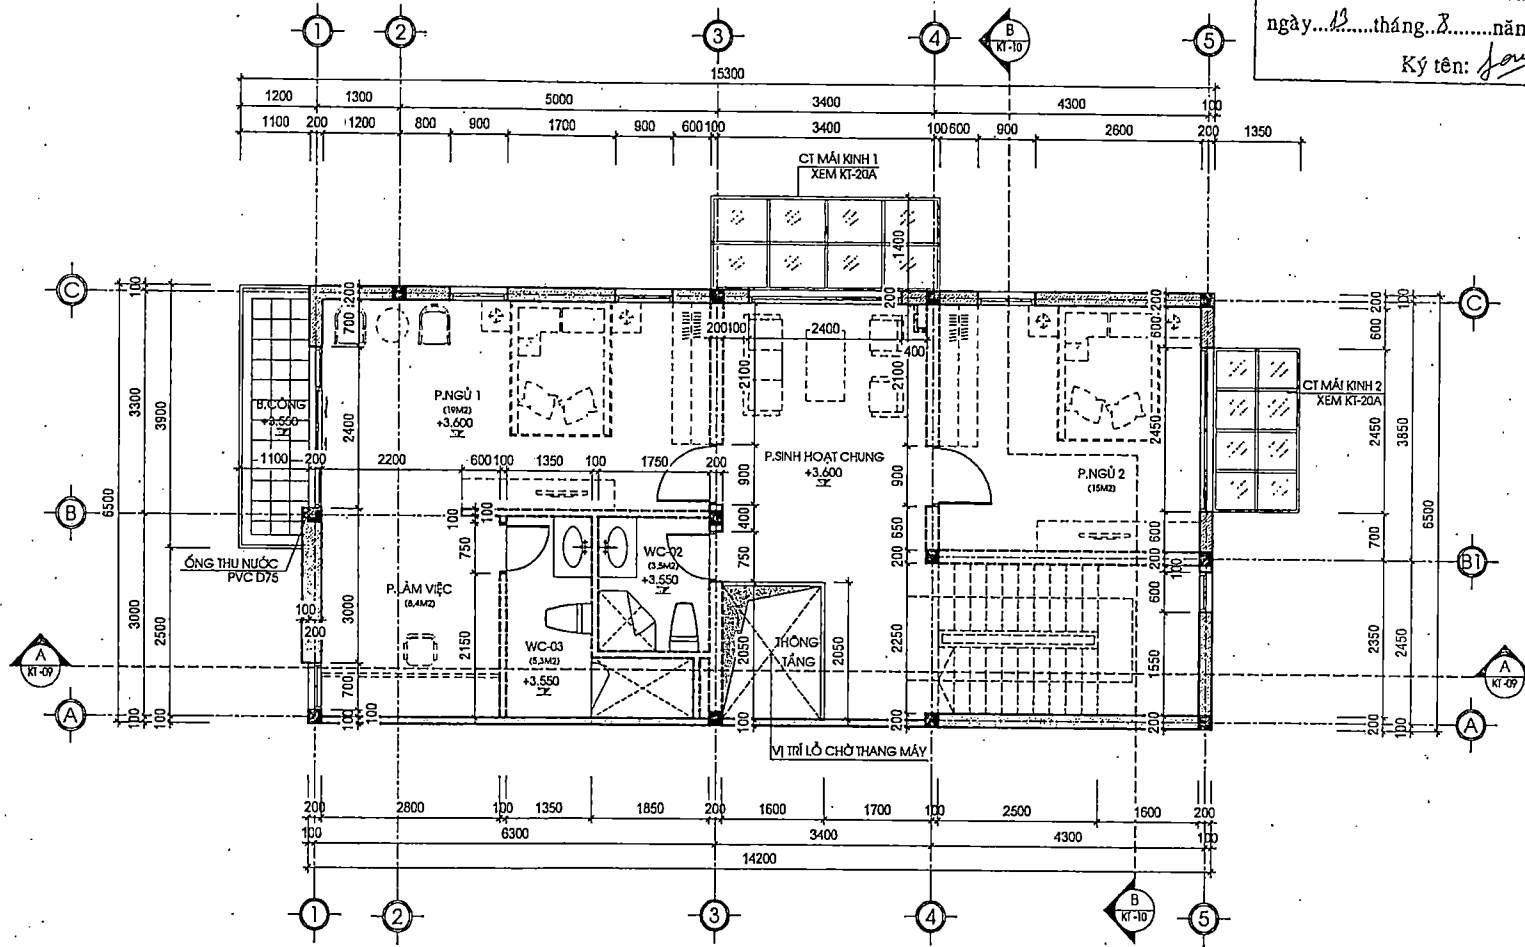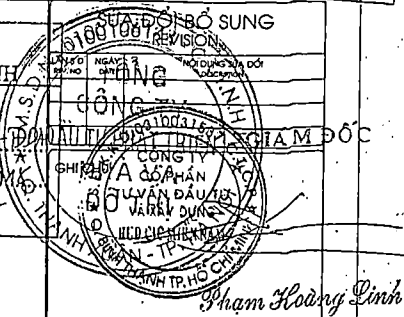

CHỦ ĐẦU TƯ/PROJECT OWNER
**TỔNG CÔNG TY ĐẦU TƯ
 VÀ PHÁT TRIỂN NHÀ VÀ ĐÔ THỊ (HUD)**
 CÔNG TY CỔ PHẦN TƯ VẤN ĐẦU TƯ
 VÀ XÂY DỰNG HUD-CIC MIỀN NAM
 CONSTRUCTION & INVESTMENT CONSULTANTS
 JOINT STOCK COMPANY
 ĐIỆN THOẠI: (84) 3773 8600 FAX: (84) 3773 8640

TU VẤN THIẾT KẾ/CONSULTANTS
**TỔNG CÔNG TY ĐẦU TƯ PHÁT TRIỂN NHÀ VÀ ĐÔ THỊ
 HOUSING & URBAN DEVELOPMENT CORPORATION**
**CÔNG TY CỔ PHẦN TƯ VẤN ĐẦU TƯ
 VÀ XÂY DỰNG HUD-CIC MIỀN NAM**
 CONSTRUCTION & INVESTMENT CONSULTANTS
 JOINT STOCK COMPANY



CHỦ QUẢN LÝ DỰ ÁN/PROJECT MANAGER: *Nguyễn Ngọc Diệp*
 CHỦ THIẾT KẾ/ARCHITECTURAL DESIGNER: *Phạm Hoàng Đình*
 THIẾT KẾ/DESIGNED BY: *Phạm Hoàng Đình*
 KIỂM SÁT/checked BY: *Nguyễn Văn Cường*

CÔNG TRÌNH/PROJECT TITLE
**KHU NHÀ Ở SỐ 4
 TẠI KHU ĐÔ THỊ MỚI ĐÔNG TĂNG LONG**
 MẶT BẰNG TẦNG 2

CHI ĐOẠN/PHASE	THỜI GIAN/DATE	HẠNG MỤC/ITEM	SỐ HỒ DỒN/NO.
T.K.T.C	M.ẤU NV-1		
2018	A3	KT-02	0


GHI CHÚ :
 THANG BỐ, BẾ NƯỚC, BẾ PHỐT SẼ ĐƯỢC ĐẦU TƯ XÂY DỰNG Ở GIAI ĐOẠN SAU
 CÔNG TRÌNH XÂY THỎ, HOÀN THIỆN MẶT NGOÀI NÊN TOÀN BỘ BỐ TRÍ NỘI THẤT CHỈ MANG TÍNH ĐỊNH HƯỚNG

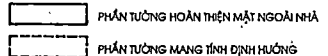



MẶT BẰNG TẦNG 2
 Văn bản số: 08.18.ET.T.11/CON.VS
 TỈ LỆ: 1/75
 S=96,7 M2
 Ngày: 25 tháng 6 năm 2018
 Ký tên: *Phạm Hoàng Đình*

SAO BẢN CHỈ

SỞ XÂY DỰNG
THÀNH PHỐ HỒ CHÍ MINH
THẨM ĐỊNH
Theo Văn bản số: 2511.../XD...
ngày... tháng... năm 2018
Ký tên: *Jan*

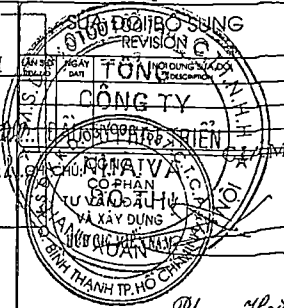


Phạm Hoàng Linh

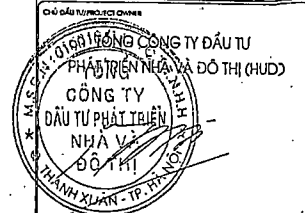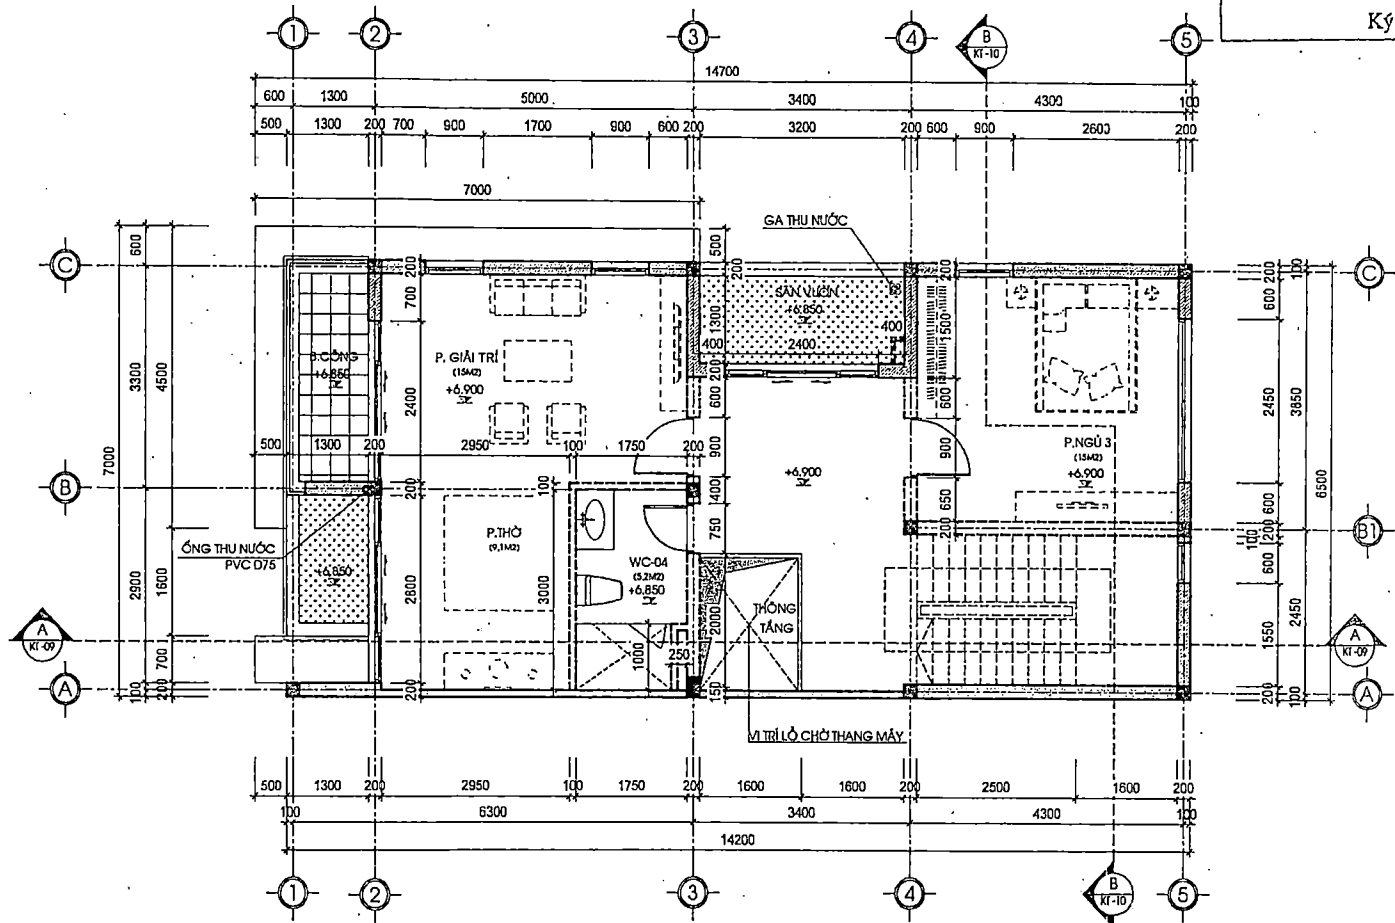

TÒA NHÀ HUD TOWER, LÔ ĐẤT 2.4 NG
ĐƯỜNG LÊ VĂN LƯƠNG, PHƯỜNG NHẬN CHÉNH
QUẬN THANH XUÂN, HÀ NỘI
ĐIỆN THOẠI: (04) 3773 8600 FAX: (04) 3773 8640

TỔNG CÔNG TY ĐẦU TƯ PHÁT TRIỂN NHÀ VÀ ĐÔ THỊ
HOUSING & URBAN DEVELOPMENT CORPORATION
CÔNG TY CỔ PHẦN TƯ VẤN ĐẦU TƯ
VÀ XÂY DỰNG HUD-CIC MIỀN NAM
CONSTRUCTION & INVESTMENT CONSULTANTS
JOINT STOCK COMPANY

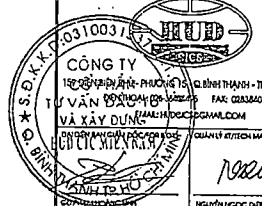

NGƯỜI HOẠCH DẠP
CHỦ TÊN KỸ THUẬT CHIEF DESIGNER
NGƯỜI KIỂM TRA
CHỦ TÊN KỸ THUẬT CHIEF CHECKER
NGƯỜI VẤN DƯƠNG

THẨM ĐỊNH
Theo Văn bản số: 0.81.B.C.T.T. - H.CONS
Ngày... tháng 6... năm 2018
Ký tên: *Phạm Hoàng Linh*



MẶT BẰNG TẦNG 3
TỈ LỆ: 1/75
S=93 M2

GHI CHÚ:
THANG BỐ, BỂ NƯỚC, BỂ PHỐT SẼ ĐƯỢC ĐẦU TƯ XÂY DỰNG Ở GIẢI ĐOẠN SAU
CÔNG TRÌNH XÂY THÔ, HOÀN THIỆN MẶT NGOÀI NÊN TOÀN BỘ BỐ TRÍ NỘI THẤT CHỈ MANG TÍNH ĐỊNH HƯỚNG
BỐ TRÍ SÂN VƯỜN CHỈ MANG TÍNH ĐỊNH HƯỚNG CHỦ ĐẦU TƯ KHÔNG XÂY DỰNG

PHẦN TƯỜNG HOÀN THIỆN MẶT NGOÀI NHÀ
 PHẦN TƯỜNG MANG TÍNH ĐỊNH HƯỚNG

CÔNG TRÌNH/PROJECT TITLE			
KHU NHÀ Ở SỐ 4			
TẠI KHU ĐÔ THỊ MỚI ĐỒNG TĂNG LONG			
MẶT BẰNG TẦNG 3			
QUY ĐỊNH SỐ	TỈ LỆ	HẠNG MỤC	SỐ HỌP DẠP
T.K.T.C	1/75	MẪU NV-1	0
NGÀY HOÀN THÀNH	NGÀY	THÀNH PHẦN	THÀNH PHẦN
2018	A3	KT-03	0

SỞ XÂY DỰNG
THÀNH PHỐ HỒ CHÍ MINH
THẨM ĐỊNH
Theo Văn bản số: 2511 / SXD-ĐD
ngày 13 tháng 8 năm 2018
Ký tên: *[Signature]*

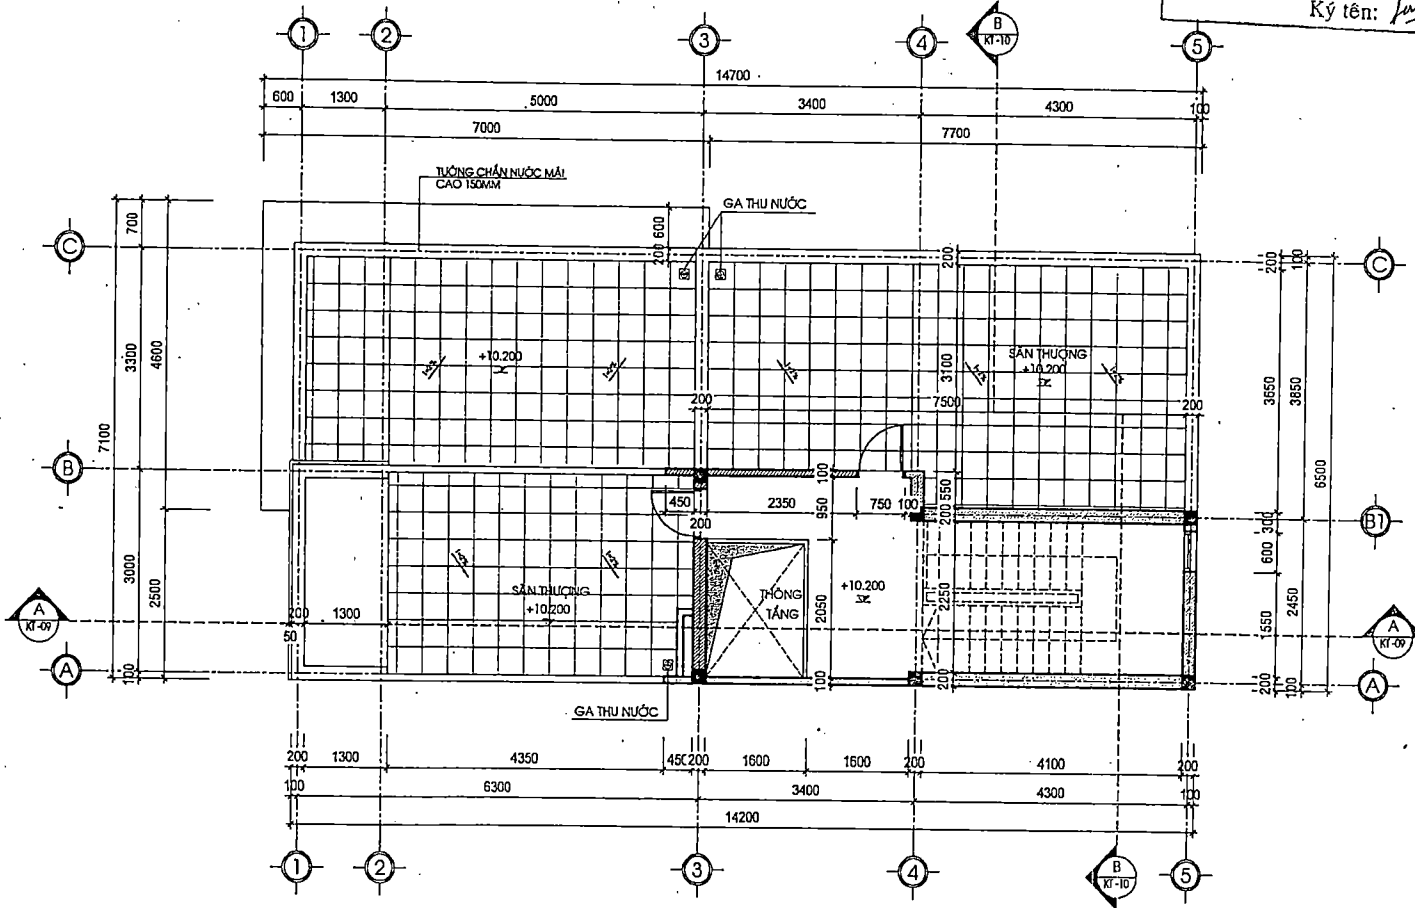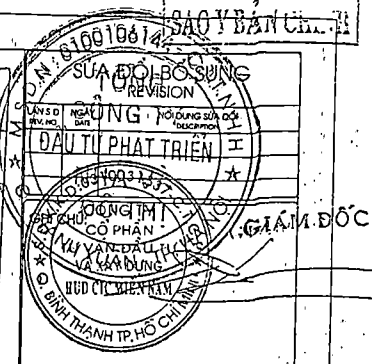

Chủ đầu tư/PROJECT OWNER
TỔNG CÔNG TY ĐẦU TƯ VÀ ĐÔ THỊ (HUD)
CÔNG TY CỔ PHẦN TƯ VẤN ĐẦU TƯ NHÀ VÀ ĐÔ THỊ
ĐƯỜNG LÊ VĂN LƯƠNG, PHƯỜNG NHẬN CHÍNH
QUẬN THANH XUÂN, HÀ NỘI
ĐIỆN THOẠI: (04) 3773 8600 FAX: (04) 3773 8640

CONSTRUCTION & INVESTMENT CONSULTANTS
TỔNG CÔNG TY ĐẦU TƯ PHÁT TRIỂN NHÀ VÀ ĐÔ THỊ
CÔNG TY CỔ PHẦN TƯ VẤN ĐẦU TƯ VÀ XÂY DỰNG HUD-CIC MIỀN NAM
CONSTRUCTION & INVESTMENT CONSULTANTS
JOINT STOCK COMPANY

CÔNG TY TNHH TƯ VẤN ĐẦU TƯ VÀ XÂY DỰNG HUD-CIC MIỀN NAM

MẶT BẰNG TẦNG THƯỢNG
TỈ LỆ: 1/75
S=22,4 M2
Theo Văn bản số: 0818.C.T.T...
Ngày 25 tháng 6 năm 2018
Ký tên: *[Signature]*

GHI CHÚ:
THANG BỐ, BỂ NƯỚC, BẾ PHỐT SẼ ĐƯỢC ĐẦU TƯ XÂY DỰNG Ở GIAI ĐOẠN SAU
CÔNG TRÌNH XÂY THỎ, HOÀN THIỆN MẶT NGOÀI NỀN TOÀN BỘ TRÍ NỘI THẤT CHỈ MANG TÍNH ĐỊNH HƯỚNG
PHẦN TƯỜNG HOÀN THIỆN MẶT NGOÀI NHÀ
PHẦN TƯỜNG MANG TÍNH ĐỊNH HƯỚNG


KHU NHÀ Ở SỐ 4
TẠI KHU ĐÔ THỊ MỚI ĐỒNG TANG LONG

MẶT BẰNG TẦNG THƯỢNG

2018	A3	KT-04	0

BẢN VẼ VÀ NỘI DUNG CỦA CÔNG TRÌNH CHỈ ĐƯỢC SỬ DỤNG ĐỂ XÂY DỰNG VÀ LẮP ĐẶT HỒN THỰC
 KHÔNG ĐƯỢC SỬ DỤNG CHO MỤC ĐÍCH KHÁC

SỞ XÂY DỰNG
THÀNH PHỐ HỒ CHÍ MINH
THẨM ĐỊNH
Theo Văn bản số: 9511.../SĐ-TĐ...
ngày 12...tháng...1...năm 2018...
Ký tên: *Jau*

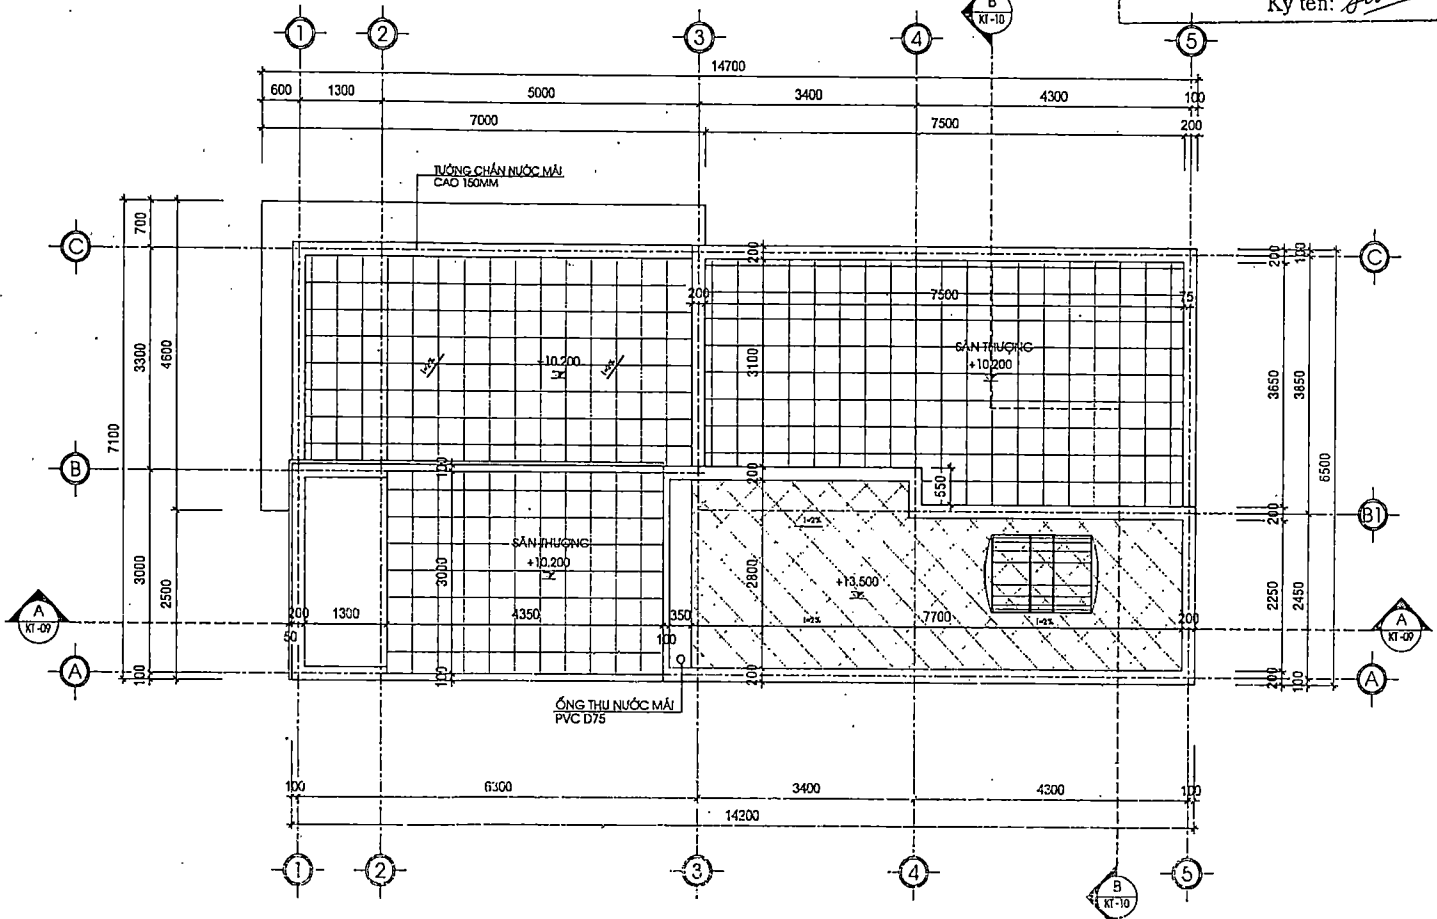


GHI CHÚ :
THANG BẾ, BẾ NƯỚC, BẾ PHỐT SẼ ĐƯỢC ĐẦU TƯ XÂY DỰNG Ở GIAI ĐOẠN SAU
CÔNG TRÌNH XÂY THỎ, HOÀN THIỆN MẶT NGOÀI NÊN TOÀN BỘ BỐ TRÍ NỘI THẤT CHỈ MANG TÍNH ĐỊNH HƯỚNG

	PHẦN TƯỜNG HOÀN THIỆN MẶT NGOÀI NHÀ
	PHẦN TƯỜNG MANG TÍNH ĐỊNH HƯỚNG

MẶT BẰNG MẮI
TỈ LỆ: 1/75

CÔNG TY TNHH...
THẨM ĐỊNH
Theo Văn bản số: 09.1.B.C.T.T.../CONS
Ngày 25...tháng...6...năm 20...

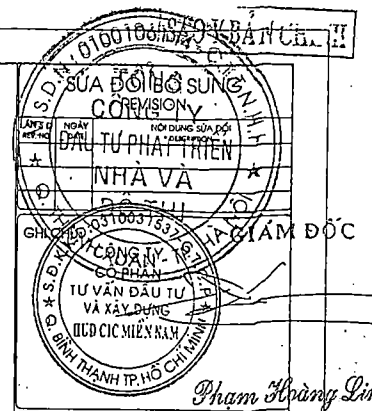

CHỦ ĐẦU TƯ/PROJECT OWNER
CÔNG TY ĐẦU TƯ PHÁT TRIỂN NHÀ VÀ ĐÔ THỊ (HUD) CÔNG TY CỔ PHẦN TƯ VẤN ĐẦU TƯ VÀ XÂY DỰNG HUD-CIC MIỀN NAM
Tòa Nhà HUD Tower, Lô Đất 2.4 HO DƯƠNG LÊ VĂN LƯƠNG, PHƯỜNG NHÂN CHÍNH, QUẬN THANH XUÂN, HÀ NỘI
ĐIỆN THOẠI: (04) 3773 8000 FAX: (04) 3773 6640

TỔNG CÔNG TY ĐẦU TƯ PHÁT TRIỂN NHÀ VÀ ĐÔ THỊ HOUSING & URBAN DEVELOPMENT CORPORATION
CÔNG TY CỔ PHẦN TƯ VẤN ĐẦU TƯ VÀ XÂY DỰNG HUD-CIC MIỀN NAM
CONSTRUCTION & INVESTMENT CONSULTANTS JOINT STOCK COMPANY

CÔNG TY CỔ PHẦN TƯ VẤN ĐẦU TƯ VÀ XÂY DỰNG HUD-CIC MIỀN NAM
Khu Nhà ở Số 4
TẠI KHU ĐÔ THỊ MỚI ĐÔNG TANG LONG

CO PHƯƠNG LỊCH	NGUYỄN NGỌC ĐIỆP
TRẦN DUY THẮNG LEVYS	NGUYỄN VĂN ĐƯƠNG

MẶT BẰNG TẦNG MẮI

T.K.T.C		MÀU HV-1	
2018	A3	KT-05	0

SỞ XÂY DỰNG
THÀNH PHỐ HỒ CHÍ MINH
THẨM ĐỊNH
Theo Văn bản số: 2321... / SXD-TP.HCM
ngày 13 tháng 8 năm 2018
Ký tên: *fan*

SỬA ĐỔI BỔ SUNG
REVISION
CÔNG TY ĐẦU TƯ PHÁT TRIỂN NHÀ VÀ ĐÔ THỊ
CÔNG TY CỔ PHẦN TƯ VẤN ĐẦU TƯ VÀ XÂY DỰNG HUD-CIC MIỀN NAM



TỔNG CÔNG TY ĐẦU TƯ PHÁT TRIỂN NHÀ VÀ ĐÔ THỊ
HOUSING & URBAN DEVELOPMENT CORPORATION
CÔNG TY CỔ PHẦN TƯ VẤN ĐẦU TƯ
VÀ XÂY DỰNG HUD-CIC MIỀN NAM
CONSTRUCTION & INVESTMENT CONSULTANTS
JOINT STOCK COMPANY



THIẾT KẾ/DESIGNED BY
TRẦN DUY TRƯỜNG LONG
KIỂM TRA/MONITORING CHECKED BY

NGUYỄN HỒNG ĐIỆP
CHỖ TRƯỞNG BỘ MÔN/PROJECT MANAGER
CHỖ TRƯỞNG BỘ MÔN/KHUYẾN HỌC/PROJECT MANAGER

KHU NHÀ Ở SỐ 4
TẠI KHU ĐÔ THỊ MỚI ĐỒNG TÁNG LONG

MẶT ĐỨNG TRỤC 5-1

CHỖ CHỌN MẪU COMPASS	TỶ LỆ SCALE	HƯỚNG MỤC DIRECTION	SỐ HỒ SƠ COMPL. NO.
T.K.T.C	MẪU NV-1		
NGÀY CHỌN MẪU COMPASS DATE	HỒ SƠ COMPL. NO.	QUA BAN ĐÓNG MÓC	
2018	A3	KT-D6	0

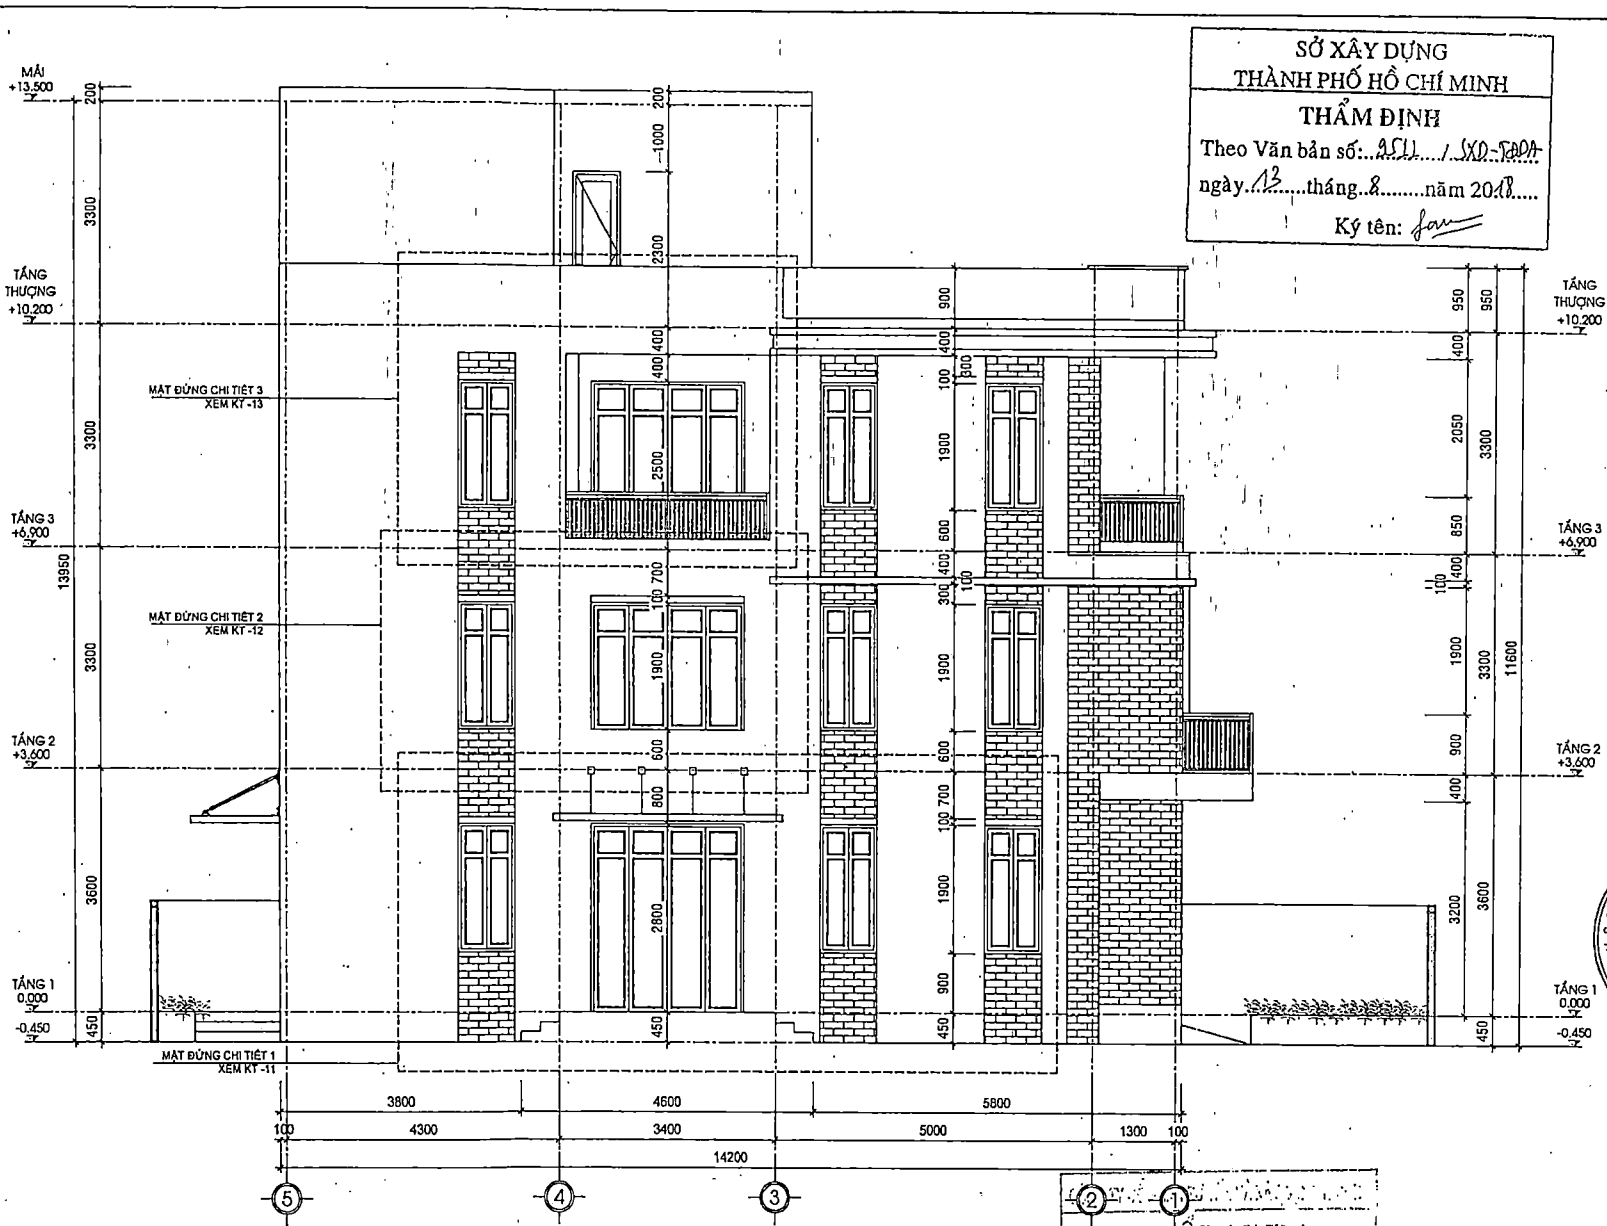

GHI CHÚ:
THANG BÈ, BÈ NƯỚC, BÈ PHỐT SẼ ĐƯỢC ĐẦU TƯ XÂY DỰNG Ở GIAI ĐOẠN SAU
CÔNG TRÌNH XÂY THÒ, HOÀN THIỆN MẶT NGOÀI NỀN TỌA ĐỘ BỐ TRÍ NỘI THẤT CHỈ MANG TÍNH ĐỊNH HƯỚNG

PHẦN TƯỜNG SƠN MÀU TRẮNG
TƯỜNG ỐP GẠCH THẺ KT 60X240X9, MÀU XANH ĐEN

MẶT ĐỨNG TRỤC 5-1
Theo Văn bản số: 08.1.B.C.T.T. TCONS
ngày 6 tháng 6 năm 2018
Ký tên: *Phạm Hương Linh*

TỈ LỆ: 1/75



GIAM ĐỐC

Phạm Hoàng Linh

+10,200

TẦNG 3
+6,900

TẦNG 2
+3,600


TẦNG 1
0,000

-0,450

MẶT ĐỨNG CHI TIẾT 4
XEM KT-14

MẶT ĐỨNG CHI TIẾT 6
XEM KT-16

MẶT ĐỨNG CHI TIẾT 5
XEM KT-15

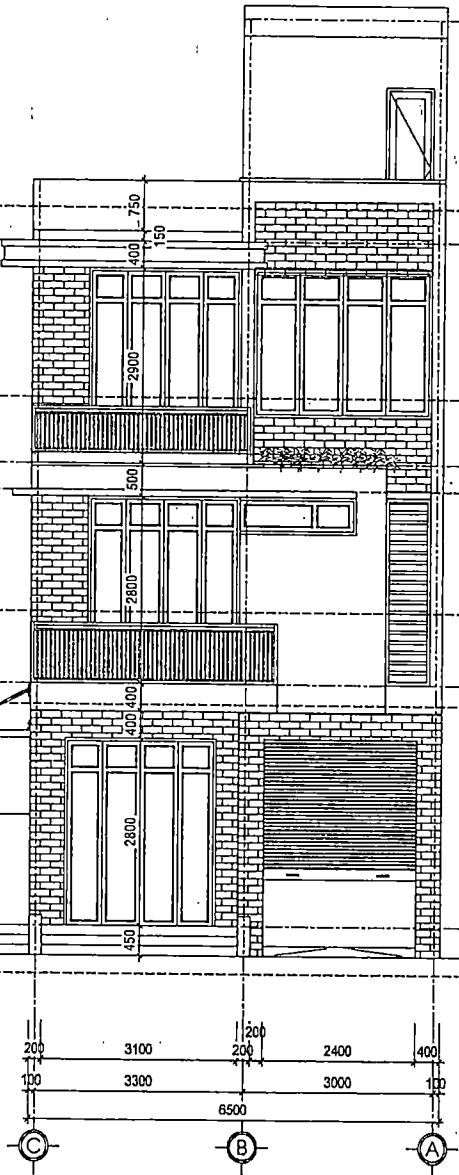

MẶT +13,500

TẦNG THƯỜNG +10,200


TẦNG 3 +6,900

TẦNG 2 +3,600

TẦNG 1 0,000


-0,450

SỞ XÂY DỰNG
THÀNH PHỐ HỒ CHÍ MINH
Ký tên: [Signature]

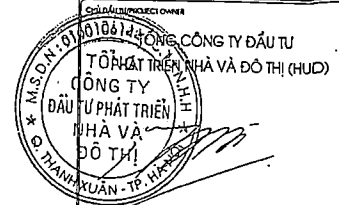

TÒA NHÀ HUDTOWER, LÔ ĐẤT 2.4 HO
ĐƯỜNG LÊ VĂN LƯƠNG, PHƯỜNG PHƯỚC ANH CHỢ
QUẬN THANH XUÂN, HÀ NỘI
DIỆN THOẠI: (04) 3773 8600 FAX: (04) 3773 8643

TỔNG CÔNG TY ĐẦU TƯ PHÁT TRIỂN NHÀ VÀ ĐÔ THỊ
HOUSING & URBAN DEVELOPMENT CORPORATION
CÔNG TY CỔ PHẦN TƯ VẤN ĐẦU TƯ
VÀ XÂY DỰNG HUD-CIC MIỀN NAM
CONSTRUCTION & INVESTMENT CONSULTANTS
JOINT STOCK COMPANY

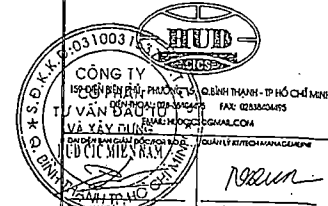

CHUYÊN MÔN DỰ ÁN PROJECT MANAGER
NGUYỄN VĂN ĐƯƠNG


MẶT ĐỨNG TRỤC C-A
TỈ LỆ: 1/75

GHI CHÚ :

THANG BỘ, BỀ NƯỚC, BỀ PHỐT SẼ ĐƯỢC ĐẦU TƯ XÂY DỰNG Ở GIAI ĐOẠN SAU
CÔNG TRÌNH XÂY THỜ, HOÀN THIỆN MẶT NGOÀI NÊN TOÀN BỘ BỐ TRÍ NỘI THẤT CHỈ MANG TÍNH ĐỊNH HƯỚNG

- PHẦN TƯỜNG SƠN MÀU TRẮNG
- TƯỜNG ỐP GẠCH THÈ , KT 60X240X9, MÀU XANH ĐEN

2018	A3	KT-07	0

**SỞ XÂY DỰNG
THÀNH PHỐ HỒ CHÍ MINH**
THẨM ĐỊNH
Theo Văn bản số: 9511.../SXĐ-TĐĐA
ngày... tháng... năm 20...
Ký tên: *[Signature]*

**SỬA ĐỔI BỔ SUNG
REVISION**

LẦN SỐ REV. NO	NGÀY DATE	NỘI DUNG SỬA ĐỔI DESCRIPTION

GHI CHÚ:

**KHAI TÔNG GIÁM ĐỐC
PHÒNG NHÀ VÀ ĐÔ THỊ
ĐẦU TƯ PHÁT TRIỂN
NHÀ VÀ ĐÔ THỊ**
TRẦN VĂN THÀNH
TÒA NHÀ HUD TOWER, LỘ ĐẤT 24 NG
ĐƯỜNG LÊ VĂN LƯƠNG, PHƯỜNG KHÁNH CHINH
QUẬN THANH XUÂN, HÀ NỘI
ĐIỆN THOẠI: (04) 3773 8600 FAX: (04) 3773 8640

**TỔNG CÔNG TY ĐẦU TƯ PHÁT TRIỂN NHÀ VÀ ĐÔ THỊ
HOUSING & URBAN DEVELOPMENT CORPORATION**
**CÔNG TY CỔ PHẦN TƯ VẤN ĐẦU TƯ
VÀ XÂY DỰNG HUD-CIC MIỀN NAM
CONSTRUCTION & INVESTMENT CONSULTANTS
JOINT STOCK COMPANY**


**CÔNG TY TƯ VẤN ĐẦU TƯ VÀ XÂY DỰNG
HUD-CIC MIỀN NAM**
QUẢN LÝ KIỂM SOÁT
NGUYỄN VĂN QUANG

PHẠM HOÀNG LINH
THIẾT KẾ ARCHITECT BY
DÀO DUY KHUONG
NGUYỄN VĂN QUANG


CÔNG TRÌNH/PROJECT TITLE
KHU NHÀ Ở SỐ 4
TẠI KHU ĐÔ THỊ MỚI ĐÔNG TĂNG LONG

MẶT ĐỪNG TRỰC A-C

2018	A3	KT-08	0

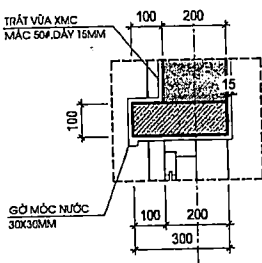

CT Ô VẰNG ĐIỆN HÌNH
TỈ LỆ: 1/20

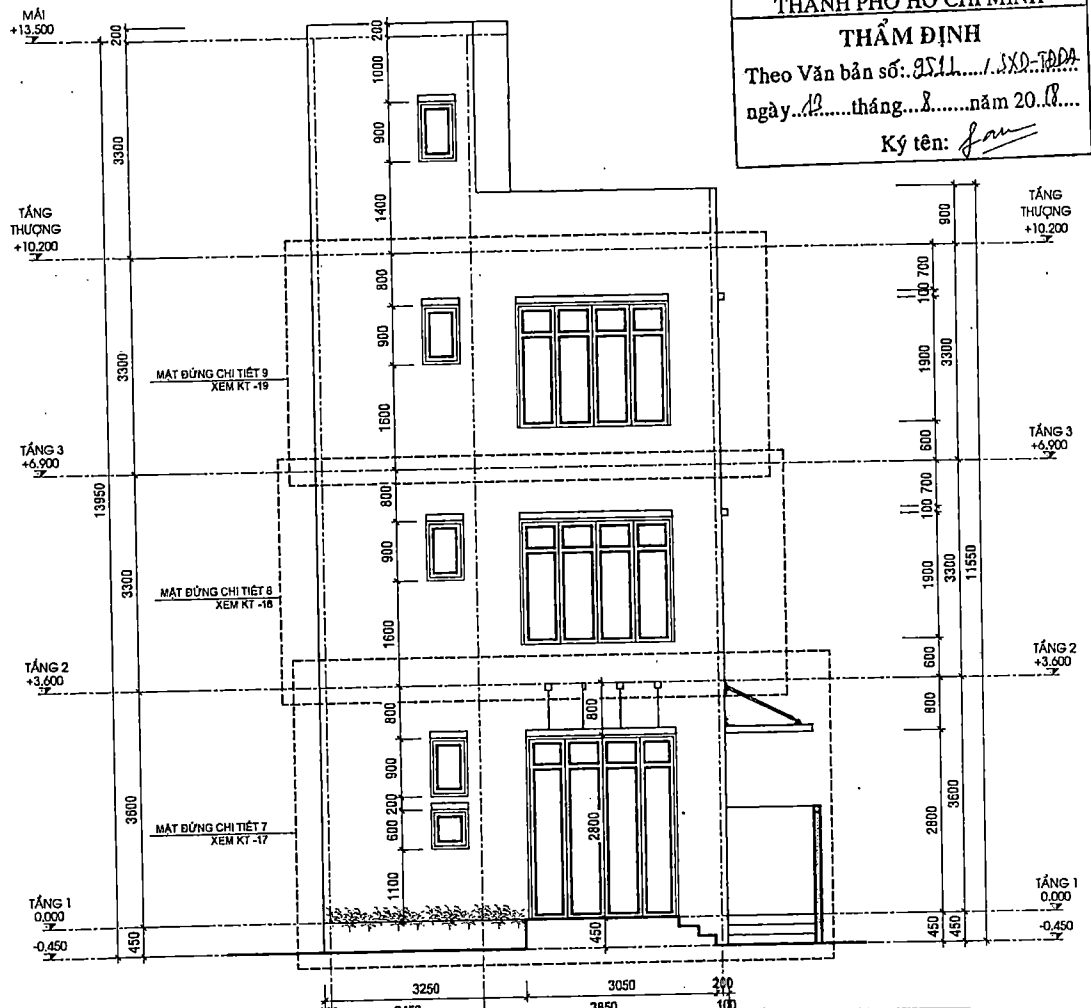

SAO Y BẢN CHÍNH
Ngày... Tháng... Năm...

CHẤM TRƯA
Theo Văn bản số: 08.../CTT- H.CONS
Ngày... tháng... năm 2018
Ký tên: *[Signature]*

MẶT ĐỪNG TRỰC A-C
TỈ LỆ: 1/75


GHI CHÚ:

THANG BỘ, BẾ NƯỚC, BẾ PHỐ SẼ ĐƯỢC ĐẦU TƯ XÂY DỰNG Ở GIAI ĐOẠN SAU CÔNG TRÌNH XÂY THO. HOÀN THIỆN MẶT NGOÀI NỀN TOÀN BỘ BỐ TRÍ NỘI THẤT CHỈ MANG TÍNH CHẤT THAM KHẢO.

- PHẦN TƯỜNG SƠN MÀU TRẮNG
- TƯỜNG ỐP GẠCH THỂ . KT 60X240X9, MÀU XANH ĐEN

**KHAI TÔNG GIÁM ĐỐC
PHÒNG NHÀ VÀ ĐÔ THỊ
ĐẦU TƯ PHÁT TRIỂN
NHÀ VÀ ĐÔ THỊ**
TRẦN VĂN THÀNH

Phạm Hoàng Linh

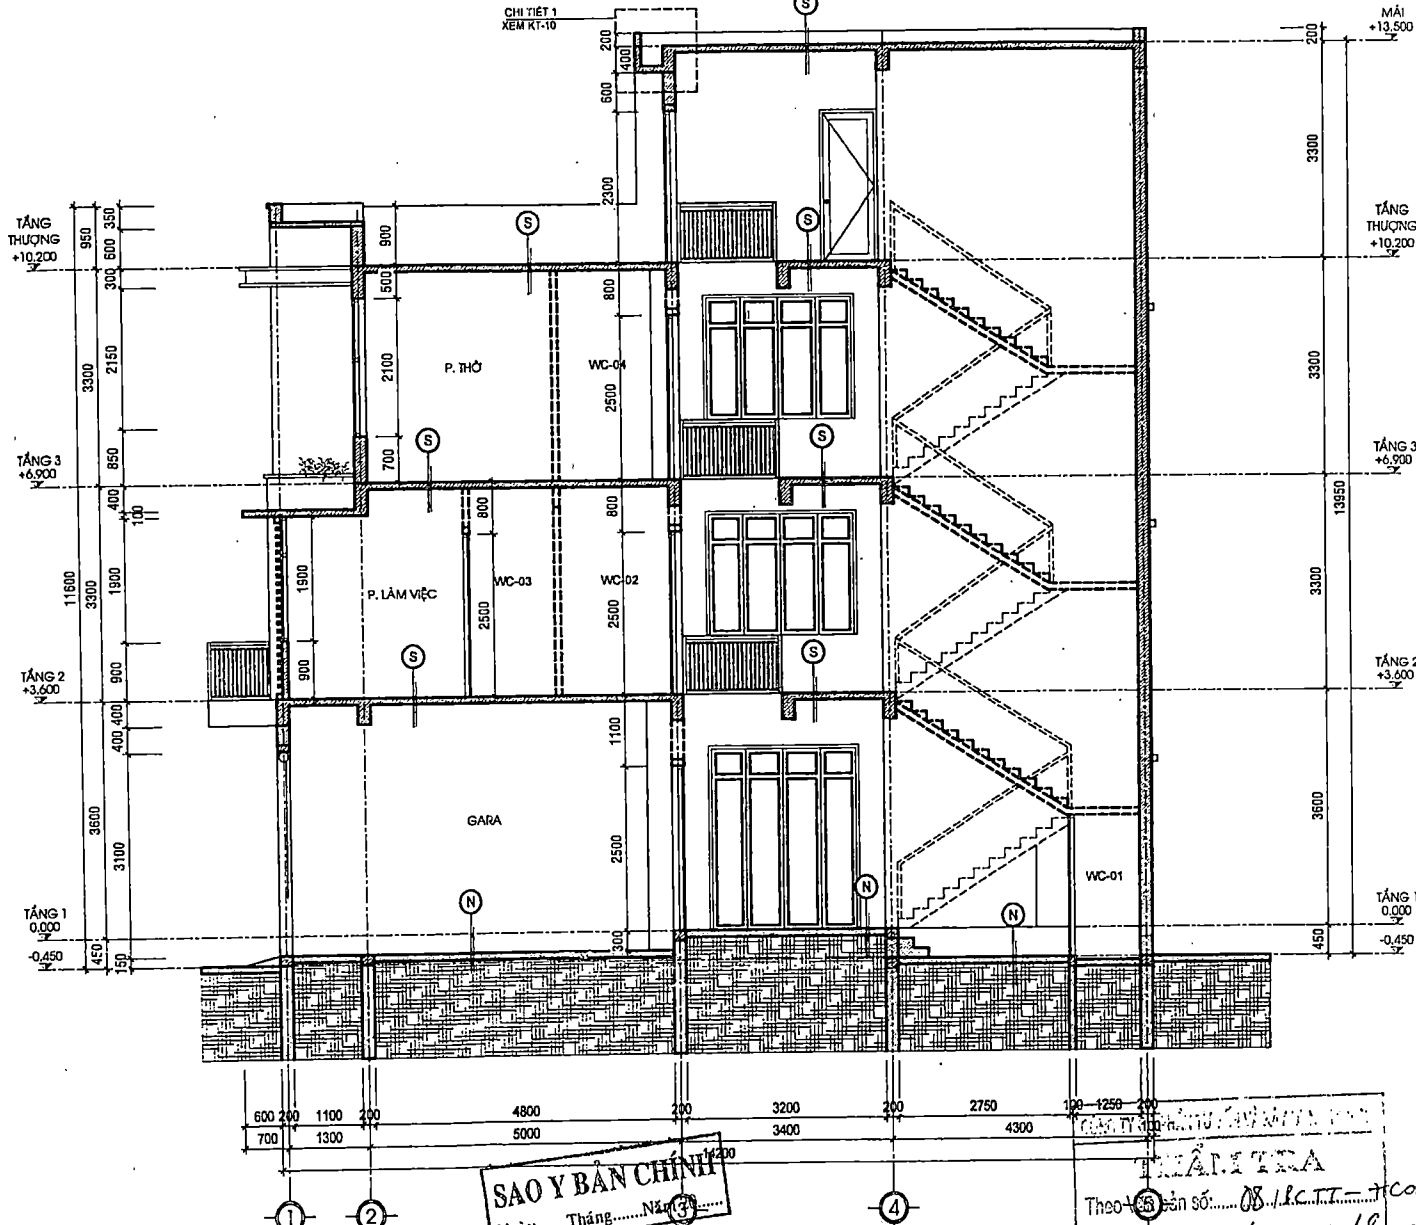


GHI CHÚ :

THANG BỐ, BỂ NƯỚC, BẾ PHỐT SẼ ĐƯỢC ĐẦU TƯ XÂY DỰNG Ở GIAI ĐOẠN SAU
 CÔNG TRÌNH XÂY THỜ, HOÀN THIỆN MẶT NGOÀI NÊN TOÀN BỘ BỜ TỜ NỘI THẤT CHỈ MANG TÍNH ĐỊNH HƯỚNG

PHẦN TƯỜNG HOÀN THIỆN MẶT NGOÀI NHÀ
 PHẦN TƯỜNG MANG TÍNH ĐỊNH HƯỚNG

SAO Y BẢN CHÍNH
 Ngày.....Tháng.....Năm.....

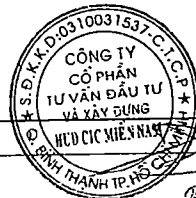

GIÁM ĐỐC

TRẦN VĂN THÀNH
 Theo bản số: 08.1.K.T.T. / CONS
 Ngày: 6 tháng 6 năm 2018
 Ký tên: *Trần Văn Thành*

MẶT CẮT A-A
 TỈ LỆ: 1/75


SỬA ĐỔI BỔ SUNG REVISION

LẦN SỐ REV. NO	NGÀY DATE	NỘI DUNG SỬA ĐỔI DESCRIPTION

SỞ XÂY DỰNG
THÀNH PHỐ HỒ CHÍ MINH
THẨM ĐỊNH
 Theo Văn bản số: 0511/.../SC...
 ngày: 12 tháng 8 năm 2018
 Ký tên: *Jan*



TRẦN VĂN THÀNH
 ĐƯỜNG TÊN VĂN LƯƠNG, PHƯỜNG KHUÂN GIỚI
 QUẬN THANH XUÂN, HÀ NỘI
 ĐIỆN THOẠI: (04) 3773 6600 FAX: (04) 3773 6640

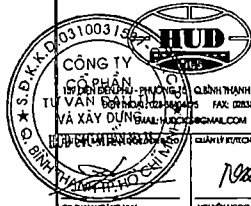

PHẠM HỒNG LÂM
 CHẾ NHẬN DỰ ÁN PROJECT MANAGER
NGUYỄN HOÀNG LINH
 CHỦ TỊCH HỘI CHUYÊN GIA
NGUYỄN NGỌC ĐIỆP
 CHỦ TỊCH HỘI CHUYÊN GIA


CÔNG TRÌNH PROJECT TITLE
 KHU NHÀ Ở SỐ 4
 TẠI KHU ĐÔ THỊ MỚI ĐÔNG TẮNG LONG
 QUẬN BÌNH THẠNH TP. HỒ CHÍ MINH

TR. Đ. TH. Đ. HOA. S. H.	T. T. K. T. C.	H. M. V. C.	S. T. P. T. C. T. P. H. M. N. A.
2018	A3	KT-09	0

BẢN VẼ NÀY LÀ SẢN PHẨM CỦA CÔNG TY CỔ PHẦN TƯ VẤN ĐẦU TƯ VÀ XÂY DỰNG HUD-CIC MIỀN NAM, HỒ CHÍ MINH. MỌI SỬ DỤNG BÊN NGOÀI SẼ BỊ XỬ LÝ THEO PHÁP LUẬT.

GHI CHÚ :

- (S) - SÀN BÍT CỐ TẠI CHỖ (KEM BẮN VẼ KẾT CẤU)
- (N) - BÊ TÔNG DÀ 4X6, MẮC 150#
- CẮT TỖN NỀN ĐÁM CHẶT
- ĐẤT TỰ NHIÊN
- (M) - LÁT 2 LỚP GẠCH LÁ NEM 300X300X17MM
- LỚT VỮA XM 75#, MẾT MẠCH BẰNG XM TRẮNG NG/CHẤT
- TẠO ĐỐC 1 = 2% VỀ PHÍA CỐNG THOÁT CHỖ MÔNG NHẤT DÂY 20MM
- QUÉT 2 LỚP VỎ CHỐNG THẤM SIKAPROOF MEMBRANE
- SÀN BÍT CỐ TẠI CHỖ (KEM BẮN VẼ KẾT CẤU)
- (BC) - LĂNG VỮA XM C MẮC 75#, TẠO ĐỐC 2% VỀ GA THỤ
- CHỖ MÔNG NHẤT DÂY 20.
- QUÉT 2 LỚP VỎ CHỐNG THẤM SIKAPROOF MEMBRANE
- SÀN BÍT CỐ TẠI CHỖ (KEM BẮN VẼ KẾT CẤU)

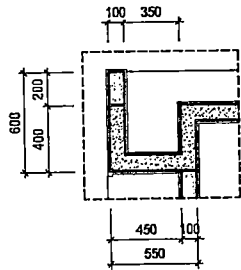

CHI TIẾT 1
TỈ LỆ: 1/40

GHI CHÚ :


- THANG BỘ, BÊ NƯỚC, BÊ PHỐT SẼ ĐƯỢC ĐẦU TƯ XÂY DỰNG Ở GIAI ĐOẠN SAU
- CÔNG TRÌNH XÂY THỎ, HOÀN THIỆN MẶT NGOÀI NỀN TOÀN BỘ ĐÓNG TRỊ NỘI THẤT CHỈ MANG TÍNH DẪN HƯỚNG XÂY DỰNG
- PHẦN TƯỜNG HOÀN THIỆN MẶT NGOÀI NHÀ
 - PHẦN TƯỜNG MANG TÍNH ĐỊNH HƯỚNG

SAO Y BẢN CHÍNH
Ngày.....Tháng.....Năm 20.....

CÔNG TY CỔ PHẦN ĐẦU TƯ VÀ XÂY DỰNG HUD-CIC MIỀN NAM
QUẬN THẠNH KHUÂN - TP. HỒ CHÍ MINH

GIÁM ĐỐC

SỞ XÂY DỰNG
THÀNH PHỐ HỒ CHÍ MINH
THẨM ĐỊNH
Ký tên: *Jan*

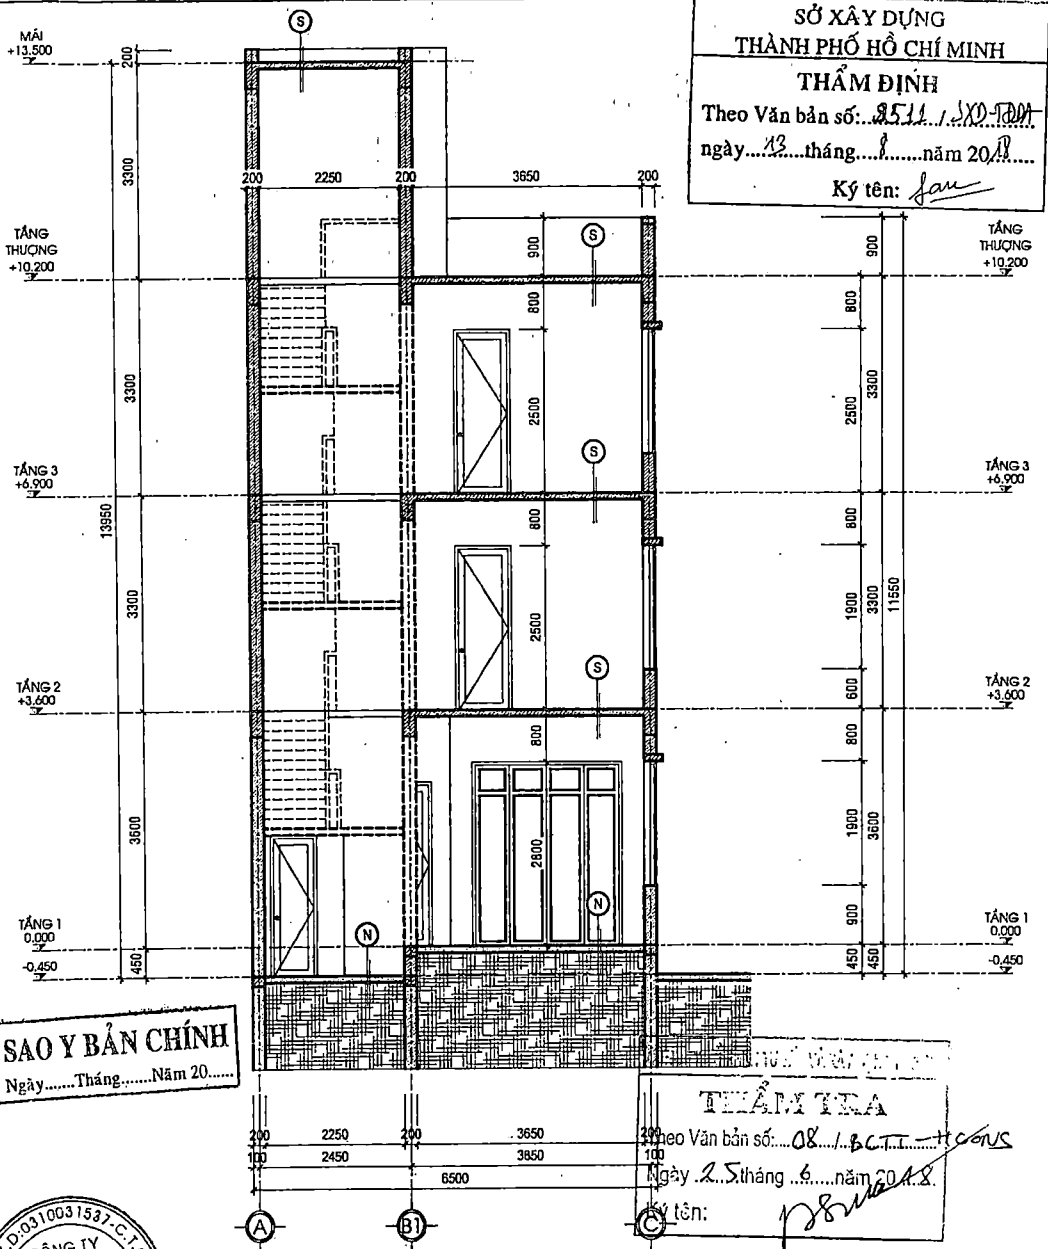

THẨM TRA
Theo Văn bản số: 08/BC.T.T.H.GONS
Ngày 25 tháng 6 năm 2018
Ký tên: *Phạm Hoàng Linh*

SỬA ĐỔI BỔ SUNG
REVISION

LẦN SỐ REV. NO	NGÀY DATE	MÔ TẢ SỬA ĐỔI DESCRIPTION

GHI CHÚ:

TỔNG CÔNG TY ĐẦU TƯ PHÁT TRIỂN NHÀ VÀ ĐÔ THỊ
CÔNG TY CỔ PHẦN TƯ VẤN ĐẦU TƯ VÀ XÂY DỰNG HUD-CIC MIỀN NAM
CONSTRUCTION & INVESTMENT CONSULTANTS
JOINT STOCK COMPANY

Trần Văn Thành
TÒA NHÀ HUD TOWER, LÔ ĐAT 24 HO
ĐƯỜNG LÊ VĂN LƯƠNG, PHƯỜNG NHẬN CHỈNH
QUẬN THẠNH KHUÂN, HÀ NỘI
ĐIỆN THOẠI: (04) 3773 8400 FAX: (04) 3773 8440

HUD
CÔNG TY CỔ PHẦN TƯ VẤN ĐẦU TƯ VÀ XÂY DỰNG HUD-CIC MIỀN NAM
159 Đ. BẾN THỦY, PHƯỜNG 10, QUẬN THẠNH - TP. HỒ CHÍ MINH
CƠ ĐỒ: 028-3536888 FAX: 028-3536885
VĂN PHÒNG: 028-3536888 EMAIL: hud@hud.com.vn

PHẠM HOÀNG LINH
CHIEF ARCHITECT
THẨM TRA

NGUYỄN NGỌC ĐINH
CHIEF STRUCTURAL DESIGNER

KHU NHÀ Ở SỐ 4
TẠI KHU ĐÔ THỊ MỚI ĐÔNG TĂNG LONG

MẶT CẮT B-B

T.K.T.C	MÀU NV-1	---	---
NGÀY HOÀN THÀNH COMPLETION DATE	ĐÓNG DẤU SIGNATURE	ĐỊA ĐIỂM (TÊN DỰ ÁN) PROJECT NAME	MÀN BÀN ĐÓNG DẤU SIGNATURE
2018	A3	KT-10	0

Phạm Hoàng Linh

MẶT CẮT B-B
TỈ LỆ: 1/75